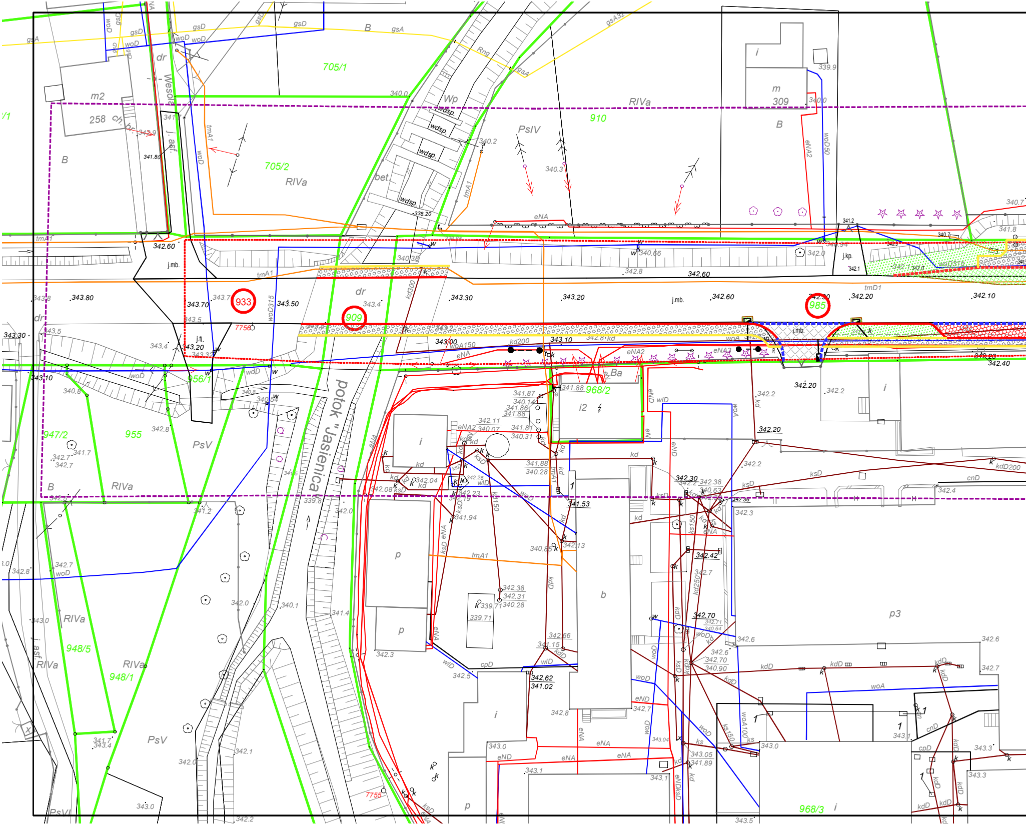

705/1
705/2
910
933
909
985
956/1
968/2
947/2
955
948/5
948/1
968/3
RIVa
PsIV
PsV
PsVI
B
m2
258
m
309
i
i2
Ba
b
p
p3
dr
Wesoła
j. asf.
potok "Jasienica"
Wp
wdsp.
bet.
j.mb.
j.tł.
j.kp.
gsA
gsD
woD
woA
woA150
woD50
woD315
tmA1
tmD1
eNA
eNA2
eND
kd
kdD
kd200
kd300
kd150
kd250
ksD
ks150
wlD
cnD
cpD
Rng
7756
7755
343.80
343.70
343.50
343.30
343.20
342.60
342.20
342.10
343.10
343.00
342.40
340.66
342.8

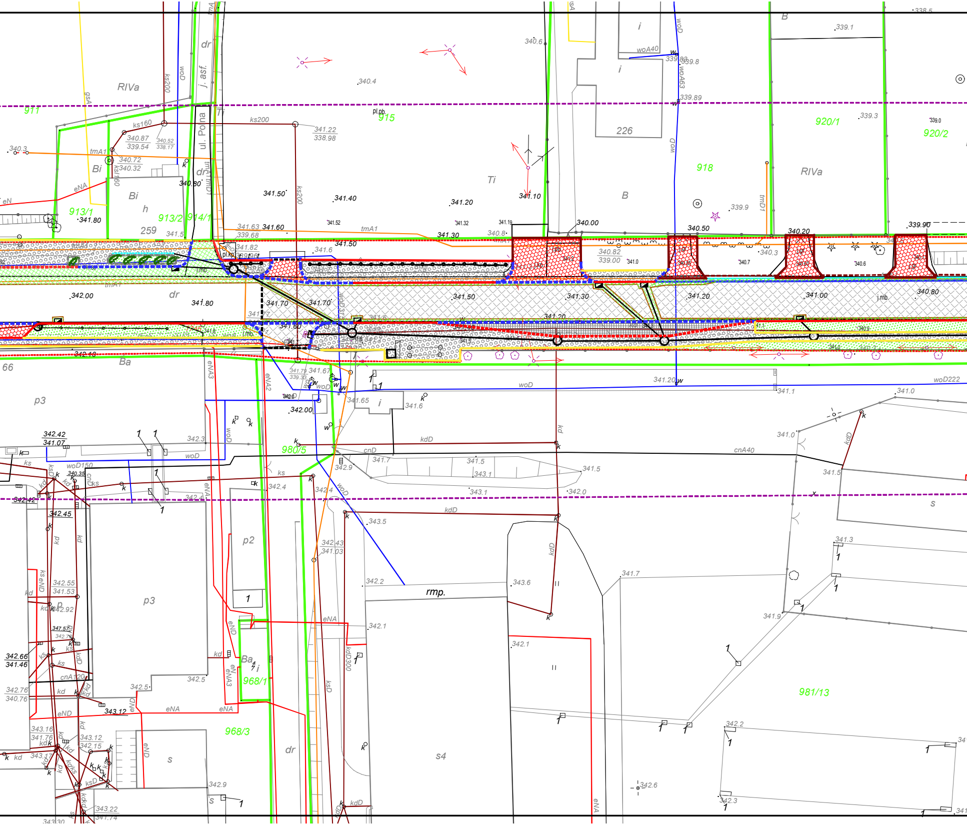

911
915
918
920/1
920/2
913/1
913/2
914/1
259
226
980/5
968/1
968/3
981/13
66
RIVa
Bi
B
Ba
Ti
h
i
dr
p2
p3
s
s4
rmp.
ul. Polna
j. asf.
ks200
ks160
woD
woA40
woA63
woD150
woD222
tmA1
tmD1
eNA
eNA2
eNA3
eND
kdD
kdD300
cnD
cnA40
cnA120
gsA
ksD
pl.pb.
j.mb.
340.6
340.4
340.3
339.1
338.5
339.3
339.0
339.9
339.89
339.83
339.8
341.22
338.98
340.87
339.54
340.52
338.17
340.72
340.32
340.80
341.50
341.40
341.20
341.10
341.80
341.63
341.60
339.68
341.82
341.52
341.32
341.19
341.30
340.8
340.00
340.50
340.20
339.90
340.82
339.00
342.00
341.70
341.50
341.30
341.20
341.00
340.80
342.10
341.67
341.65
341.6
341.20
341.1
341.0
342.42
341.07
342.3
340.35
342.45
342.4
342.9
341.7
341.5
343.1
342.0
343.5
342.43
341.03
342.2
343.6
341.7
341.9
342.1
342.55
341.53
342.92
347.57
342.66
341.46
342.76
340.76
343.12
343.16
341.76
342.15
343.17
343.22
341.74
342.5
342.6
342.3
341.3

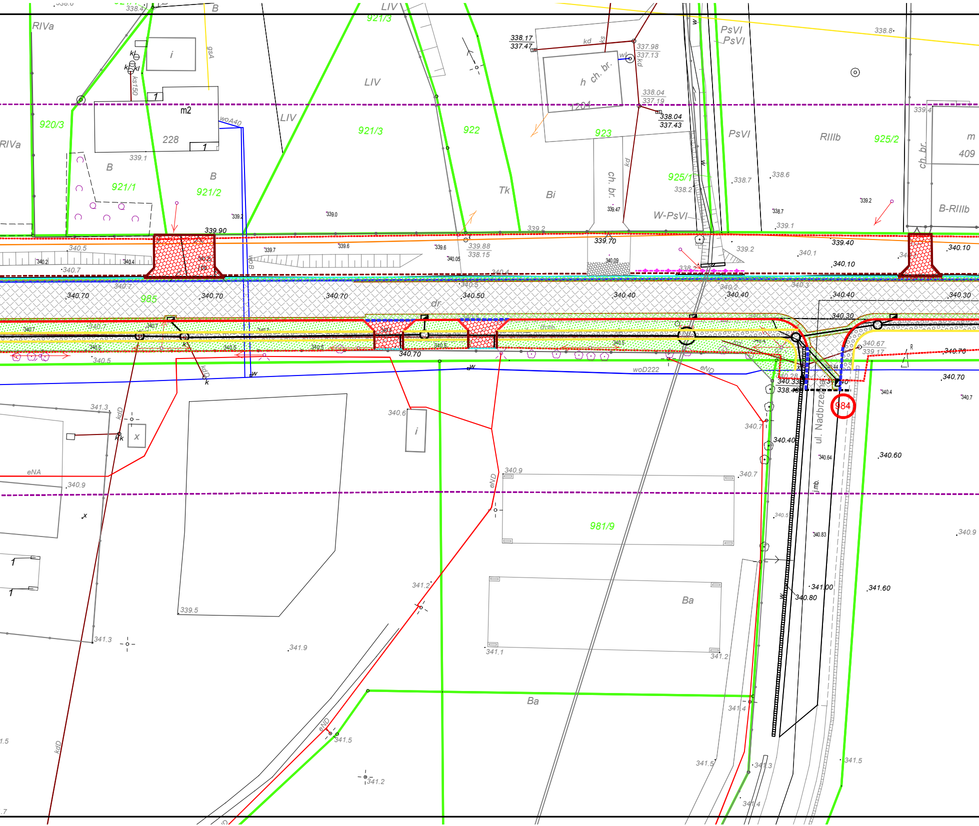

RIVa
920/3
921/1
921/2
921/3
922
923
925/1
925/2
B
i
m2
228
339.1
LIV
Tk
Bi
ch. br.
h ch. br.
1204
PsVI
RIIIb
B-RIIIb
W-PsVI
409
339.90
339.70
339.88
338.15
339.40
340.10
338.17
337.47
337.98
337.13
338.04
337.19
338.04
337.43
338.8
338.7
338.6
338.2
339.2
339.1
339.0
340.5
340.7
340.70
340.50
340.40
340.30
985
dr
340.28
340.33
338.40
340.67
339.17
984
ul. Nadbrzeżna
340.60
340.40
340.7
340.9
340.6
341.3
341.2
341.9
341.1
341.2
341.4
341.5
341.00
340.80
341.60
981/9
Ba
eNA
eND
woD222
woA40
kdD
kd
x
1

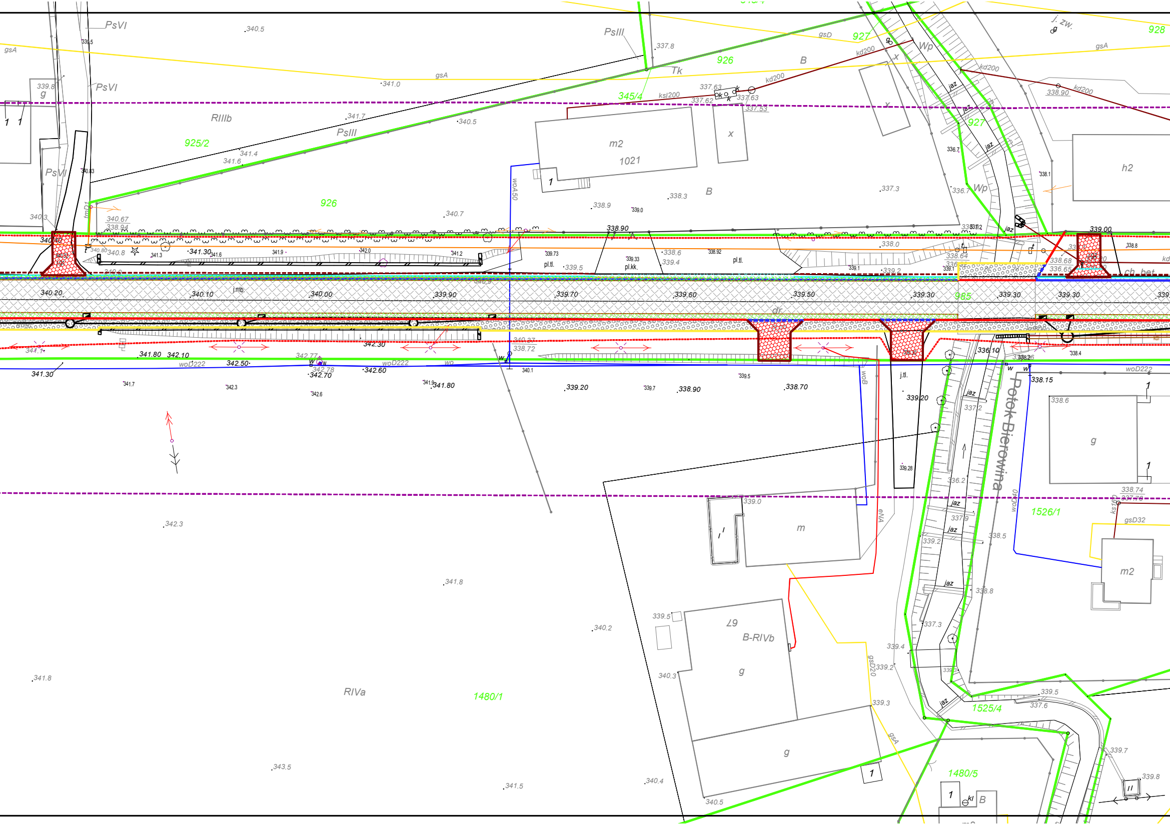
PsVI
PsIII
RIIIb
RIVa
B-RIVb
925/2
926
927
928
926
345/4
985
1021
1526/1
1525/4
1480/1
1480/5
m2
m2
h2
m
g
g
g
g
x
x
B
B
Tk
Wp
jaz
j. zw.
gsA
gsD
kd200
ksl200
woA50
woD222
woB
eNA
gsD20
gsD32
pl.tl.
pl.kk.
j.mb.
j.tl.
dr
ch. bet.
Potok Bierowina
340.5
341.0
341.7
340.5
340.7
338.9
339.0
338.3
337.3
337.8
337.63
337.62
337.53
338.90
338.90
339.00
340.40
340.20
340.10
340.00
339.90
339.70
339.60
339.50
339.30
339.30
339.30
341.30
342.50
342.70
342.60
341.80
342.10
341.30
341.80
339.20
338.90
338.70
339.20
338.15
336.10
342.30
338.72
338.74
337.79
342.3
341.8
340.2
341.8
343.5
341.5
340.4
340.5
340.3
339.5
339.0
339.4
339.2
339.3
339.5
337.6
339.7
339.8
338.6
338.5
338.8
337.2
337.3
336.2
336.7
338.68
336.65
338.64
338.0
338.6
339.4
339.5
339.2
340.67
338.94
340.8
341.4
341.6
339.8
340.3
344.1

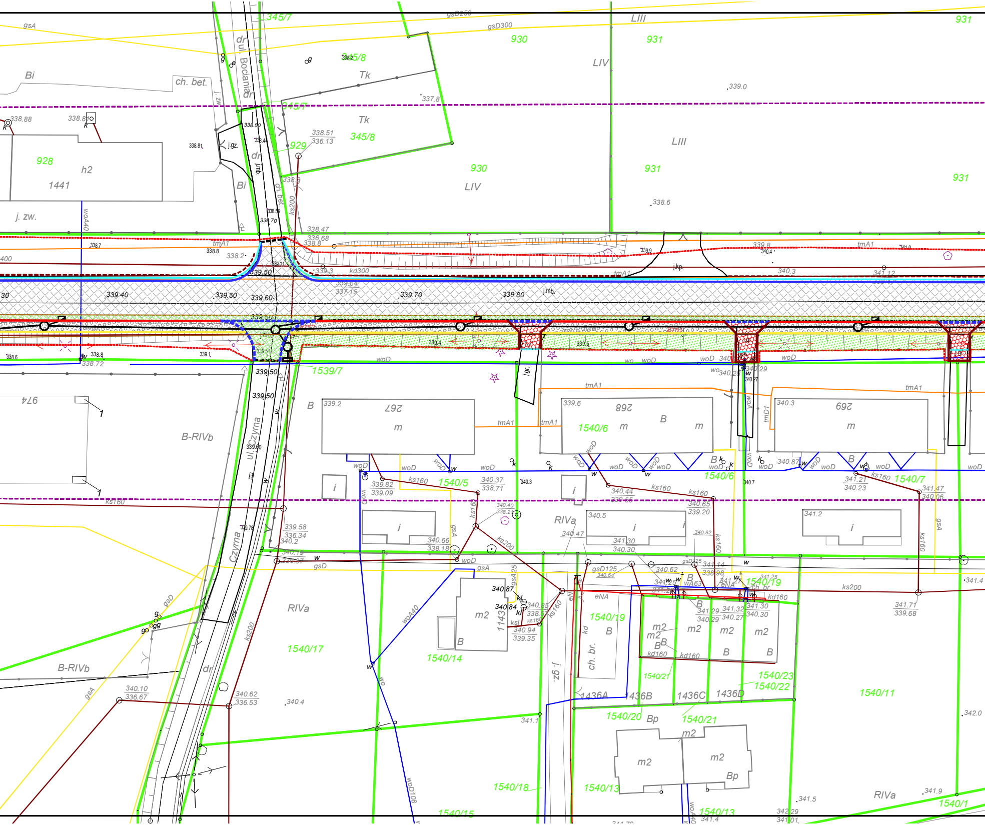
gsA
gsD250
gsD300
345/7
345/8
930
931
LIII
LIV
ul. Bocianiа
Tk
Bi
ch. bet.
928
h2
1441
j. zw.
929
j.gz.
j.mb.
ch. bet.
ks200
woA40
tmA1
kd300
j.kp.
339.40
339.50
339.60
339.70
339.80
j.mb.
j.gr.
1539/7
ul. Czyrna
974
B-RIVb
B
267
m
268
269
1540/6
1540/5
1540/7
woD
ks160
i
RIVa
ks200
gsD
gsD125
eNA
1540/19
1540/17
1540/14
1143
m2
woA40
ch. br.
j. gz.
kd160
1436A
1436B
1436C
1436D
1540/20
1540/21
1540/22
1540/23
Bp
1540/11
1540/18
1540/13
1540/15
1540/1
wo
woD108
gsA
RIVa

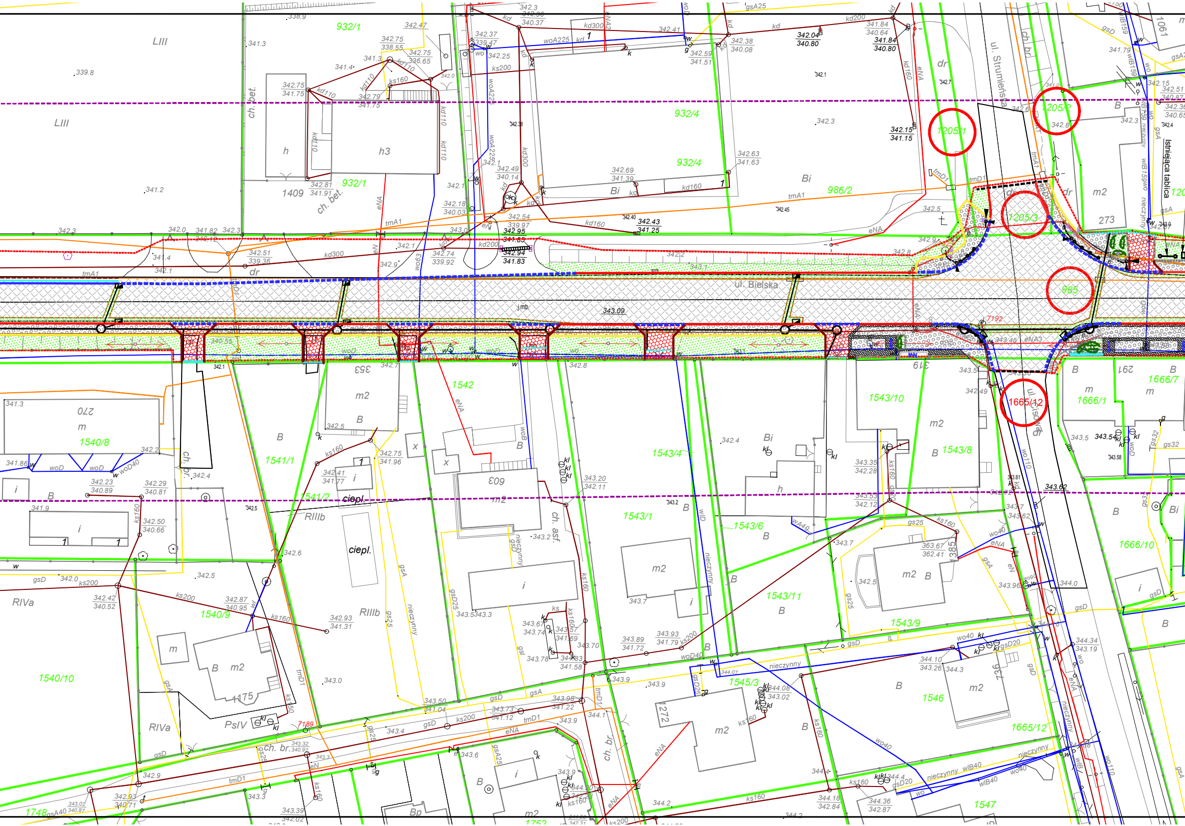
ul. Bielska
ul. Strumieńska
ul. Cisowa
Istniejąca tablica
932/1
932/4
986/2
1205/1
1205/2
1205/3
985
1665/12
1409
273
1061
1542
1541/1
1541/2
1540/8
1540/9
1540/10
1543/10
1543/8
1543/4
1543/1
1543/6
1543/11
1543/9
1545/3
1546
1547
1666/7
1666/1
1666/10
1748
1752
LIII
RIIIb
RIVa
PsIV
Bi
dr
m2
ch. bet.
ch. br.
ch. asf.
ciepl.
343.09
j.mb.

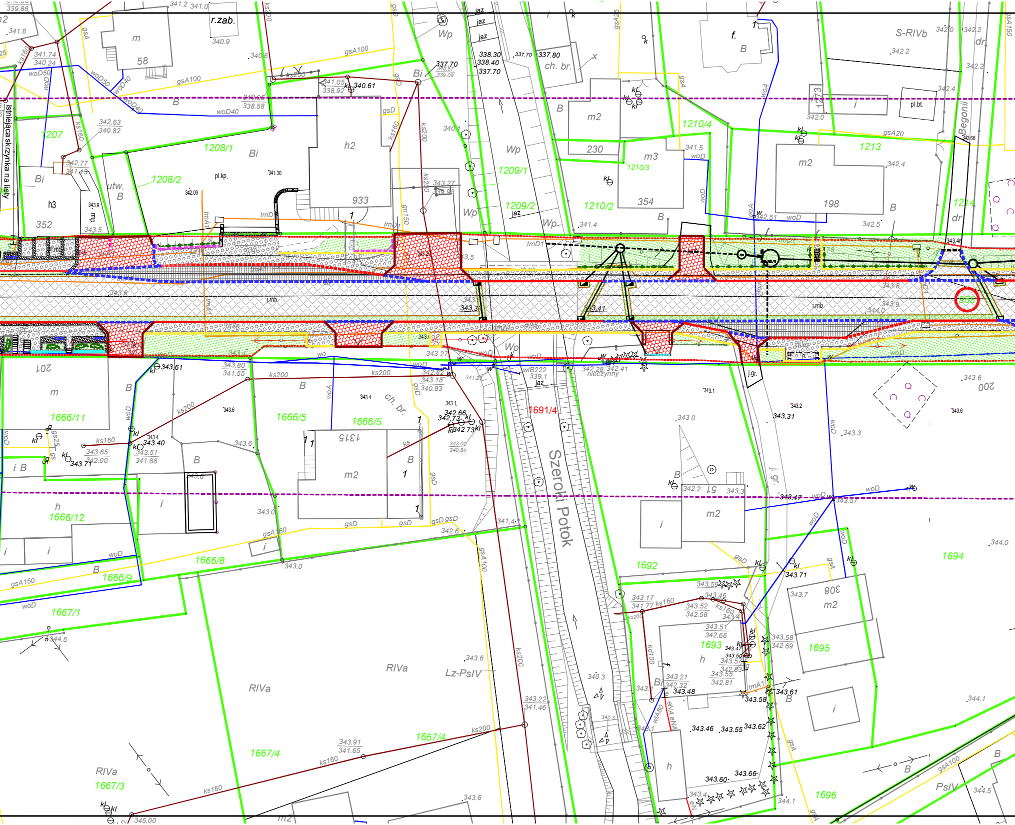
Szeroki Potok
Begonii
istniejąca skrzynka na listy
r.zab.
S-RIVb
1207
1208/1
1208/2
1209/1
1209/2
1210/4
1210/3
1210/2
1213
1214
1666/11
1666/5
1666/12
1666/8
1666/9
1667/1
1667/4
1667/3
1691/4
1692
1693
1694
1695
1696
RIVa
Lz-PsIV
PsIV
ch. br.
pl.kp.
pl.bt.
utw.
nieczynny
j.mb.
j.gr.
933
352
354
230
198
58
201
1315
308
200
ks200
ks160
gsA100
gsA150
woD40
woD50
wIB222
tmD1
tmA1
343.61
343.80
341.55
343.18
340.83
342.66
342.73
343.71
343.31
343.47
343.57
343.58
343.62
343.66
343.60
343.91
341.65
343.22
341.46
345.00
337.70
337.80
338.30
338.40
340.61
341.05
338.92
342.63
340.82
342.77
343.27
341.4
342.0
342.4
342.5
344.0
344.1
344.5

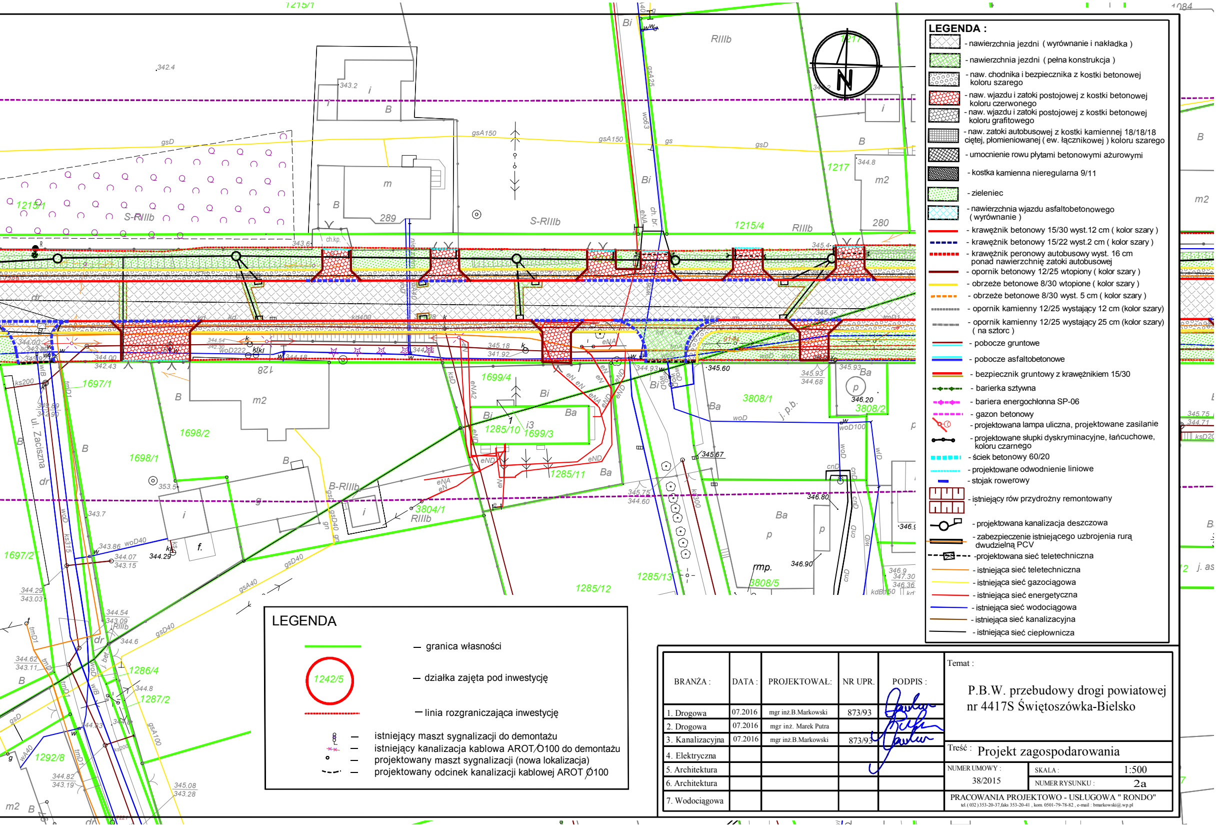

1215/1
1215/4
1217
1084
342.4
343.2
344.8
S-RIIIb
RIIIb
B-RIIIb
m
m2
289
280
B
Bi
Ba
i
i3
p
f.
g
gsD
gsA150
gs
gsD40
gsA40
gsA100
wo63
woD
woD40
woD100
woD222
kd
kd400
ks200
ks315
tmD1
ch.kp.
ch. br.
eNA
eND
eN
cnD
kdB150
ul. Zaciszna
dr
1697/1
1697/2
1698/1
1698/2
1699/4
1699/3
1285/10
1285/11
1285/12
1285/13
1286/4
1287/2
1292/8
3804/1
3808/1
3808/2
3808/5
j. p.b.
rmp.
j. as
345.60
345.67
346.20
346.80
346.90
345.75
344.60
344.00
342.43
343.86
344.07
343.15
344.29
343.03
344.54
343.09
344.6
344.62
343.11
344.8
344.83
344.82
343.19
345.08
343.28
353.5
343.7
345.18
341.92
344.93
345.93
344.68
345.4
345.9
N

LEGENDA :

- ▨ - nawierzchnia jezdni (wyrównanie i nakładka)
- ▨ - nawierzchnia jezdni (pełna konstrukcja)
- ▨ - naw. chodnika i bezpiecznika z kostki betonowej koloru szarego
- 🟥 - naw. wjazdu i zatoki postojowej z kostki betonowej koloru czerwonego
- ▨ - naw. wjazdu i zatoki postojowej z kostki betonowej koloru grafitowego
- ▦ - naw. zatoki autobusowej z kostki kamiennej 18/18/18 ciętej, płomieniowanej (ew. łącznikowej) koloru szarego
- ▩ - umocnienie rowu płytami betonowymi ażurowymi
- ■ - kostka kamienna nieregularna 9/11
- 🟩 - zieleniec
- ▨ - nawierzchnia wjazdu asfaltobetonowego (wyrównanie)
- — - krawężnik betonowy 15/30 wyst.12 cm (kolor szary)
- - - - krawężnik betonowy 15/22 wyst.2 cm (kolor szary)
- - - - krawężnik peronowy autobusowy wyst. 16 cm ponad nawierzchnię zatoki autobusowej
- — - opornik betonowy 12/25 wtopiony (kolor szary)
- — - obrzeże betonowe 8/30 wtopione (kolor szary)
- - - - obrzeże betonowe 8/30 wyst. 5 cm (kolor szary)
- ┅ - opornik kamienny 12/25 wystający 12 cm (kolor szary)
- ┅ - opornik kamienny 12/25 wystający 25 cm (kolor szary) (na sztorc)
- — - pobocze gruntowe
- — - pobocze asfaltobetonowe
- — - bezpiecznik gruntowy z krawężnikiem 15/30
- - - - barierka sztywna
- - - - bariera energochłonna SP-06
- - - - gazon betonowy
- - projektowana lampa uliczna, projektowane zasilanie
- ●—● - projektowane słupki dyskryminacyjne, łańcuchowe, koloru czarnego
- - - - ściek betonowy 60/20
- - - - projektowane odwodnienie liniowe
- — - stojak rowerowy
- - istniejący rów przydrożny remontowany
- —○— - projektowana kanalizacja deszczowa
- - zabezpieczenie istniejącego uzbrojenia rurą dwudzielną PCV
- - -☒- - -projektowana sieć telechniczna
- — - istniejąca sieć teletechniczna
- — - istniejąca sieć gazociągowa
- — - istniejąca sieć energetyczna
- — - istniejąca sieć wodociągowa
- — - istniejąca sieć kanalizacyjna
- — - istniejąca sieć ciepłownicza

LEGENDA

- — granica własności
- 1242/5 — działka zajęta pod inwestycję
- — linia rozgraniczająca inwestycję
- — istniejący maszt sygnalizacji do demontażu
- — istniejący kanalizacja kablowa AROT Ó100 do demontażu
- ○ — projektowany maszt sygnalizacji (nowa lokalizacja)
- — projektowany odcinek kanalizacji kablowej AROT Ø100

BRANŻA :	DATA :	PROJEKTOWAŁ:	NR UPR.	PODPIS :
1. Drogowa	07.2016	mgr inż.B.Markowski	873/93	Jawlur
2. Drogowa	07.2016	mgr inż. Marek Putra		
3. Kanalizacyjna	07.2016	mgr inż.B.Markowski	873/93	Jawlur
4. Elektryczna				
5. Architektura				
6. Architektura				
7. Wodociągowa				

Temat :

P.B.W. przebudowy drogi powiatowej
nr 4417S Świętoszówka-Bielsko

Treść : Projekt zagospodarowania

NUMER UMOWY : 38/2015

SKALA : 1:500

NUMER RYSUNKU : 2a

PRACOWANIA PROJEKTOWO - USŁUGOWA " RONDO"
tel. (032) 353-20-37,faks 353-20-41 , kom. 0501-79-78-82 , e-mail : bmarkowski@.wp.pl