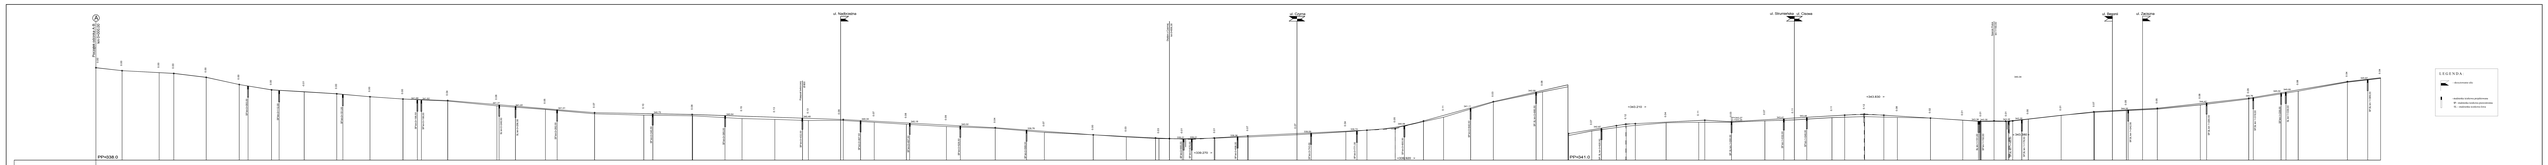
ul. Sadowa
ul. Ogrodowa
ul. Strumienna
ul. Cisowa
ul. Bukowa
ul. Zielona
PPn338.0
PPn341.0
RZĘDNE NIWELETY
ELEMENTY NIWELETY
RZĘDNE TERENU
ELEMENTY TRASY W PLANIE
L=187.55
L=240.07
L=536.44
L=717.29
ODLEGŁOŚCI
KILOMETRY I HEKTOMETRY
0+00
0+20
0+40
0+60
0+80
0+00
0+20
0+40
0+60
0+80
0+00
0+20
0+40
0+60
0+80