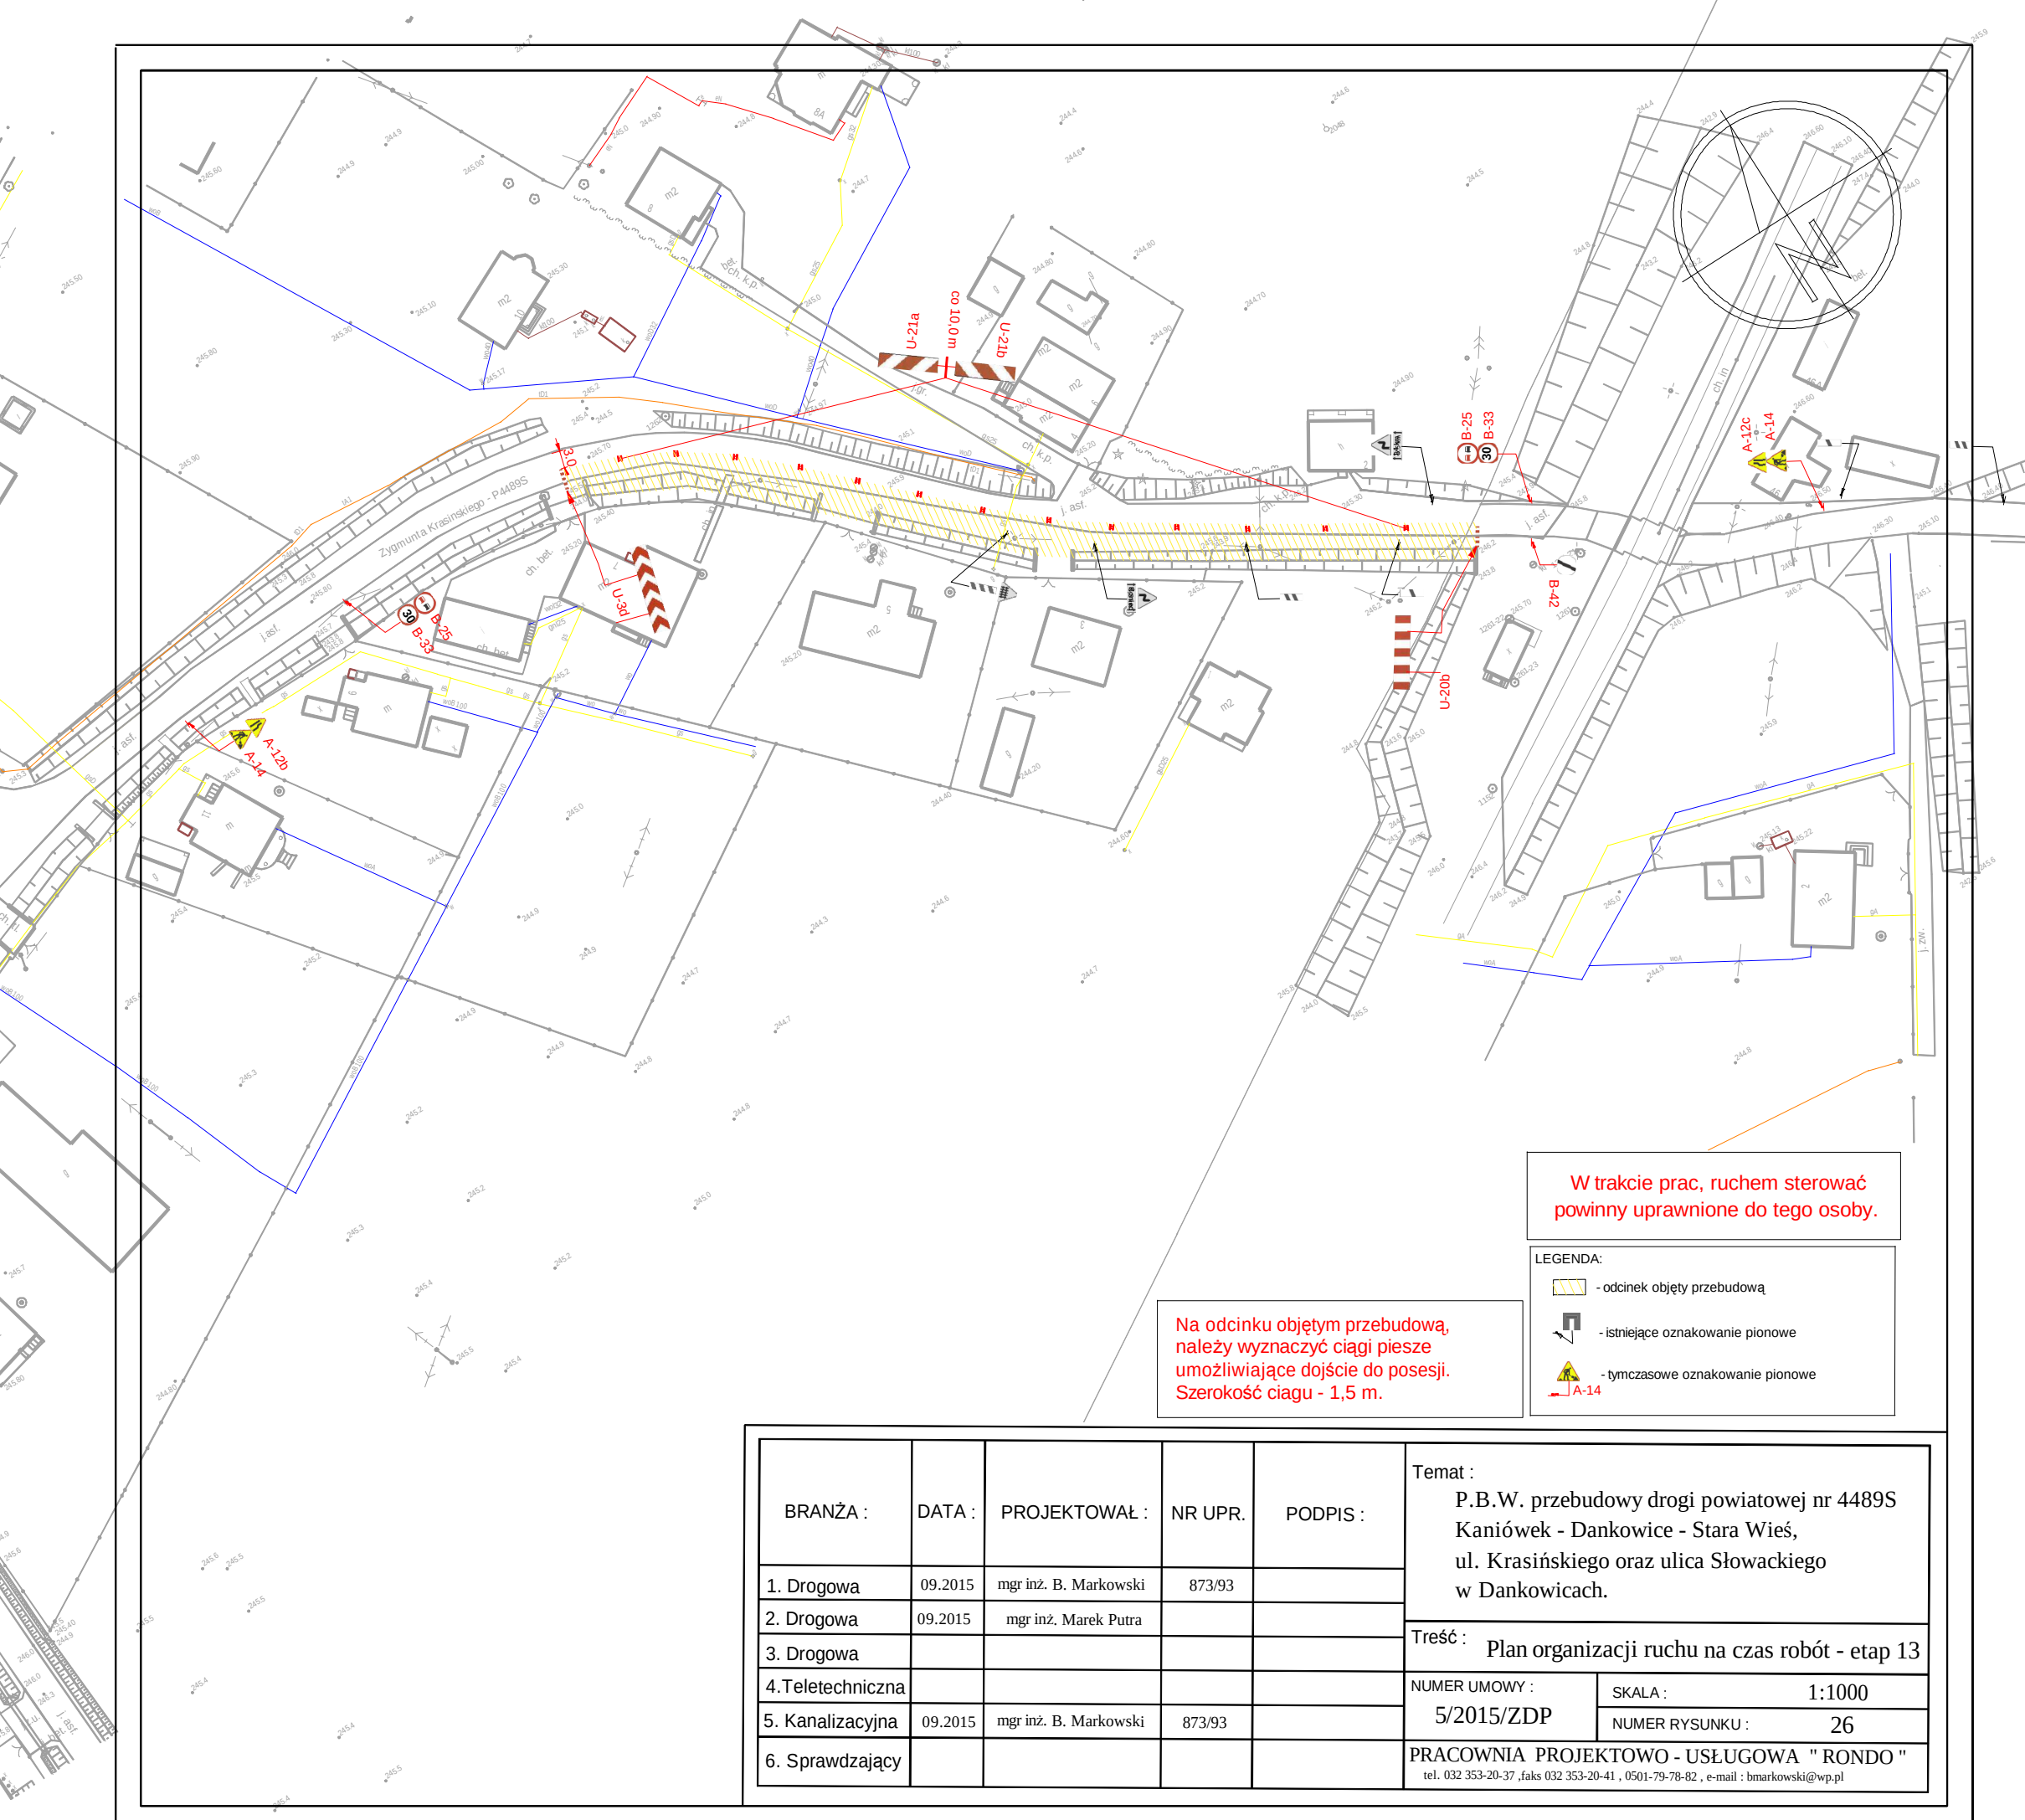
U-21a
co 10,0 m
U-21b
3,0 m
U-3d
B-25
B-33
B-42
U-20b
A-12c
A-14
A-12b
A-14
Zygmunta Krasińskiego - P4489S
ch. bet.
ch. k.p.
j. asf.
ch. bet.
ch. bet.
ch. k.p.
ch. k.p.
ch. k.p