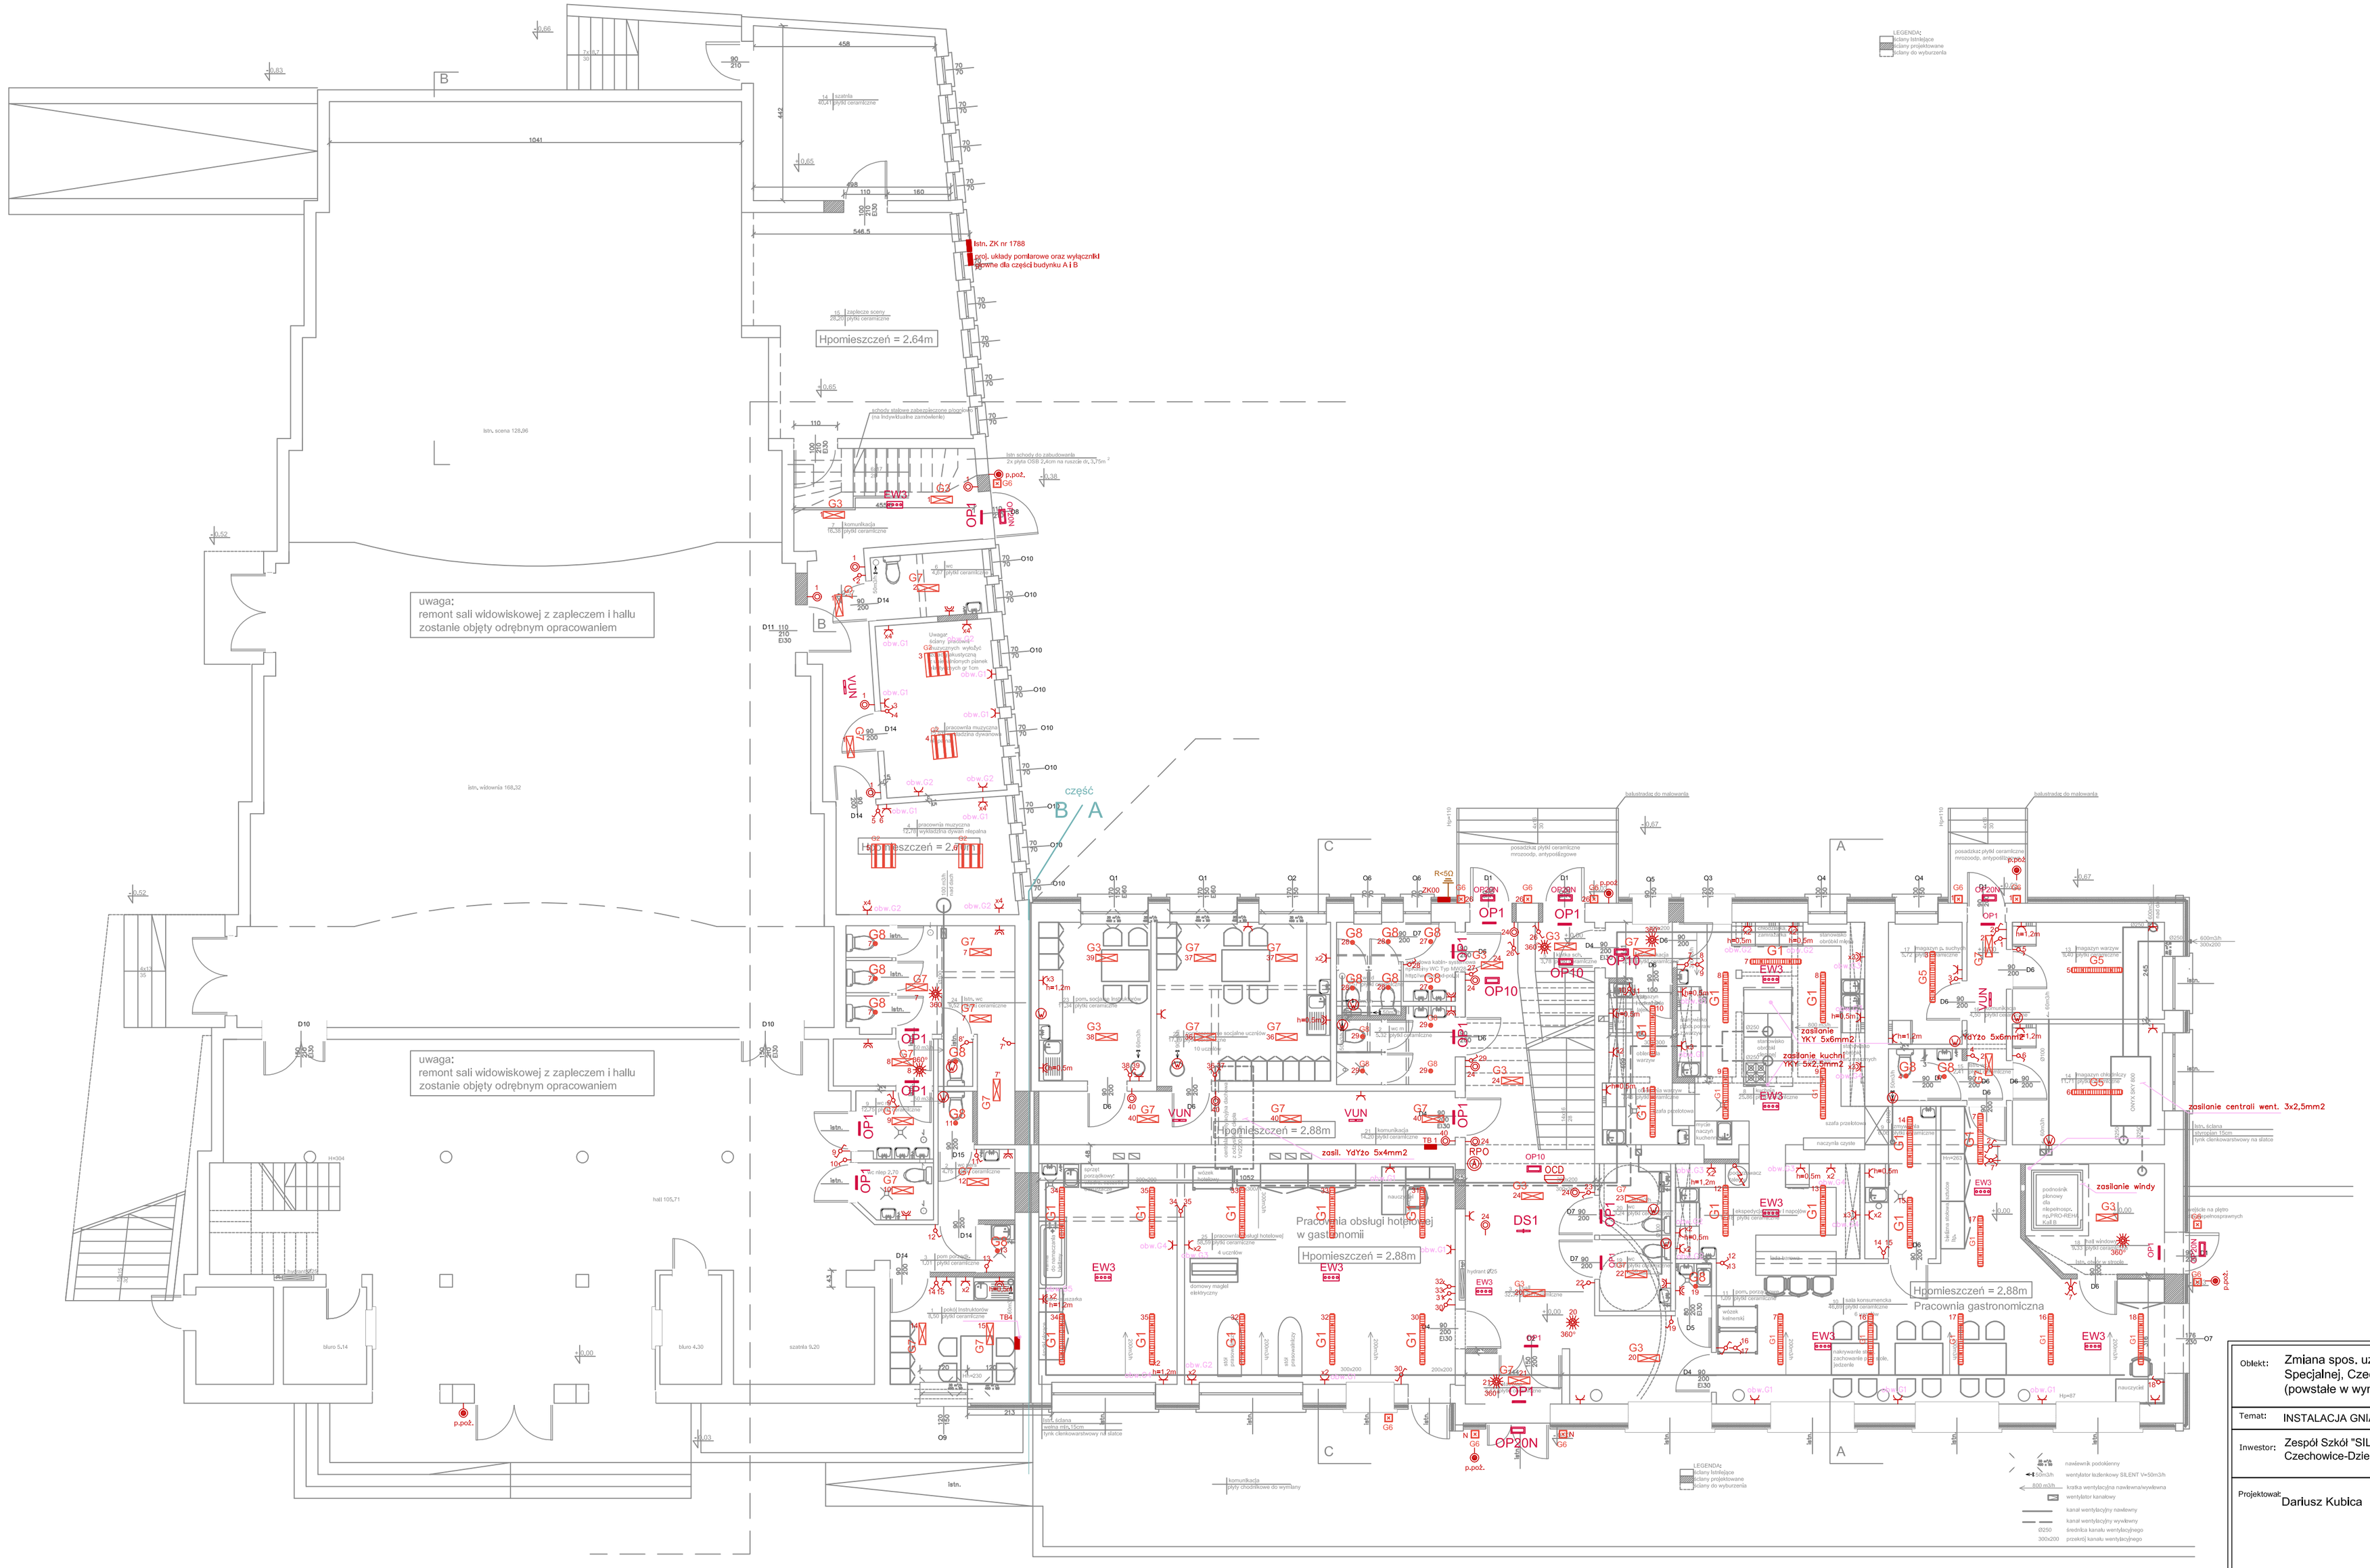

G1 - Oprawa typ COSMO LED 1287.LED 840 6100lm OPAL 50W DRV
G2 - Oprawa typ MODERNA 2 LED 840 34W N
G3 - Oprawa typ REGLUX 540.LED 840 4300lm OPAL 40W RAL9016 struktura DRV IP44
G4 - Oprawa typ REGLUX 1040.LED 840 7400lm OPAL 67W RAL9016 struktura DRV IP44
G5 - Oprawa typ COSMO LED 1287.LED 840 3300lm CLEAR 25W DRV IP65
G6 - Oprawa typ ZEUS MINI LED 95.LED 830 220lm CLEAR 5W ALU DRV IP65
G7 - Oprawa typ REGLUX 540.LED 840 3200lm OPAL 30W RAL9016 struktura DRV IP44
G8 - Oprawa typ CAMELEON MINI 1N 840 8,5W
OP1 - Oprawa typ MONITOR1 IP40 LED OP1-A1,2TA1N
DS1 - Oprawa typ MONITOR2 IP40 LED DS1-A1,2TA1N
OP2 - Oprawa typ MONITOR1 IP65 LED OP2-A1,2TA1N
EW3 - Oprawa typ OP3-A4x1TA1N GT120 IP65
OP10 - Oprawa typ OP10-A1,2TA1N
OP20N - Oprawa typ OP20-A1,2TC1N IP65 IN (-20ST)
VUN - Oprawa typ VERSO LED-HO VUN-A1TA1H

Uwaga:

Technologie i materiały użyte w projekcie są przykładowe.
Dopuszcza się użycie innych materiałów i rozwiązań o równorzednych
lub wyższych parametrach technicznych po konsultacji z autorem projektu
Po sprecyzowaniu przez Inwestora rodzajów urządzeń stanowiących wyposażenie pomieszczeń (na etapie projektowania brak określonych parametrów elektrycznych urządzeń) należy wystąpić do projektanta o zweryfikowanie doboru przekrojów przewodów zasilających wraz z zabezpieczeniami

Uwaga:

Wszystkie przebicia i przepusty kablowe przez ściany
i stropy należy wykonać w rurkach ochronnych.
Przejścia przez strefy oddzielenia pożarowego należy
uszczelnić przy pomocy planki ogniochronnej
CP 620 HILTI EI120

Znaki wskazujące kierunki ewakuacji uzgodnić
z rzeczoznawcą do spraw ppoż.

Legenda:

	gniazdo wtykowe
	gniazdo wtykowe IP44
	gniazdo 3-faz
	instalacja telefoniczna
	instalacja internetowa, gniazdo 2x RJ45
	wypust ośw. boczny - kinkiet
	przycisk zwierny
	łącznik jednobiegunowy
	łącznik dwubiegunowy
	łącznik schodowy
	łącznik krzyżowy
	zasil. 3-faz. 1-faz
W	zasilanie wentylatora (YdYżo 3x1,5mm2)
	czujnik ruchu 360 stopn.
WG	wyłącznik główny obiektu
RpPP	przycisk pożarowy - powodujący zadziałanie WG
MSW	niejscowa szyna wyrównawcza
PSW	pomocnicza szyna wyrównawcza
GSW	główna szyna wyrównawcza

OCD OPTYCZNA CZUJKA DYMU
T PRZYCISK PRZEWIETRZAJĄCY
RPO RĘCZNY PRZYCISK ODDYMIANIA
SIŁOWNIKI OTWIERAJĄCY KLAPĘ
CO CENTRALA ODDYMIANIA

Obiekt:	Zmiana spos. użytkowania istn. Domu Kultury na warsztaty szkolne dla uczniów Szkoły Specjalnej, Czechowice-Dziedzice, ul. Nad Białką 1e, dz nr 4130/87 i 4130/86 (powstałe w wyniku podziału 4130/31)	Data: listopad 2015
Temat:	INSTALACJA GNIAZD 230/400 V ORAZ OŚWIETLENIA	Rzut Kondygnacji
Inwestor:	Zespół Szkół "SILESIA", Czechowice-Dziedzice, ul. Nad Białką 1e	Parter część A/B
Projektował: Dariusz Kubłca	Projektował: Antoni Szczotka / Opracował: Daniel Drąg / Sprawdził: Zdzisław Mazurek	Nr rysunku: E2
		Skala: 1:100