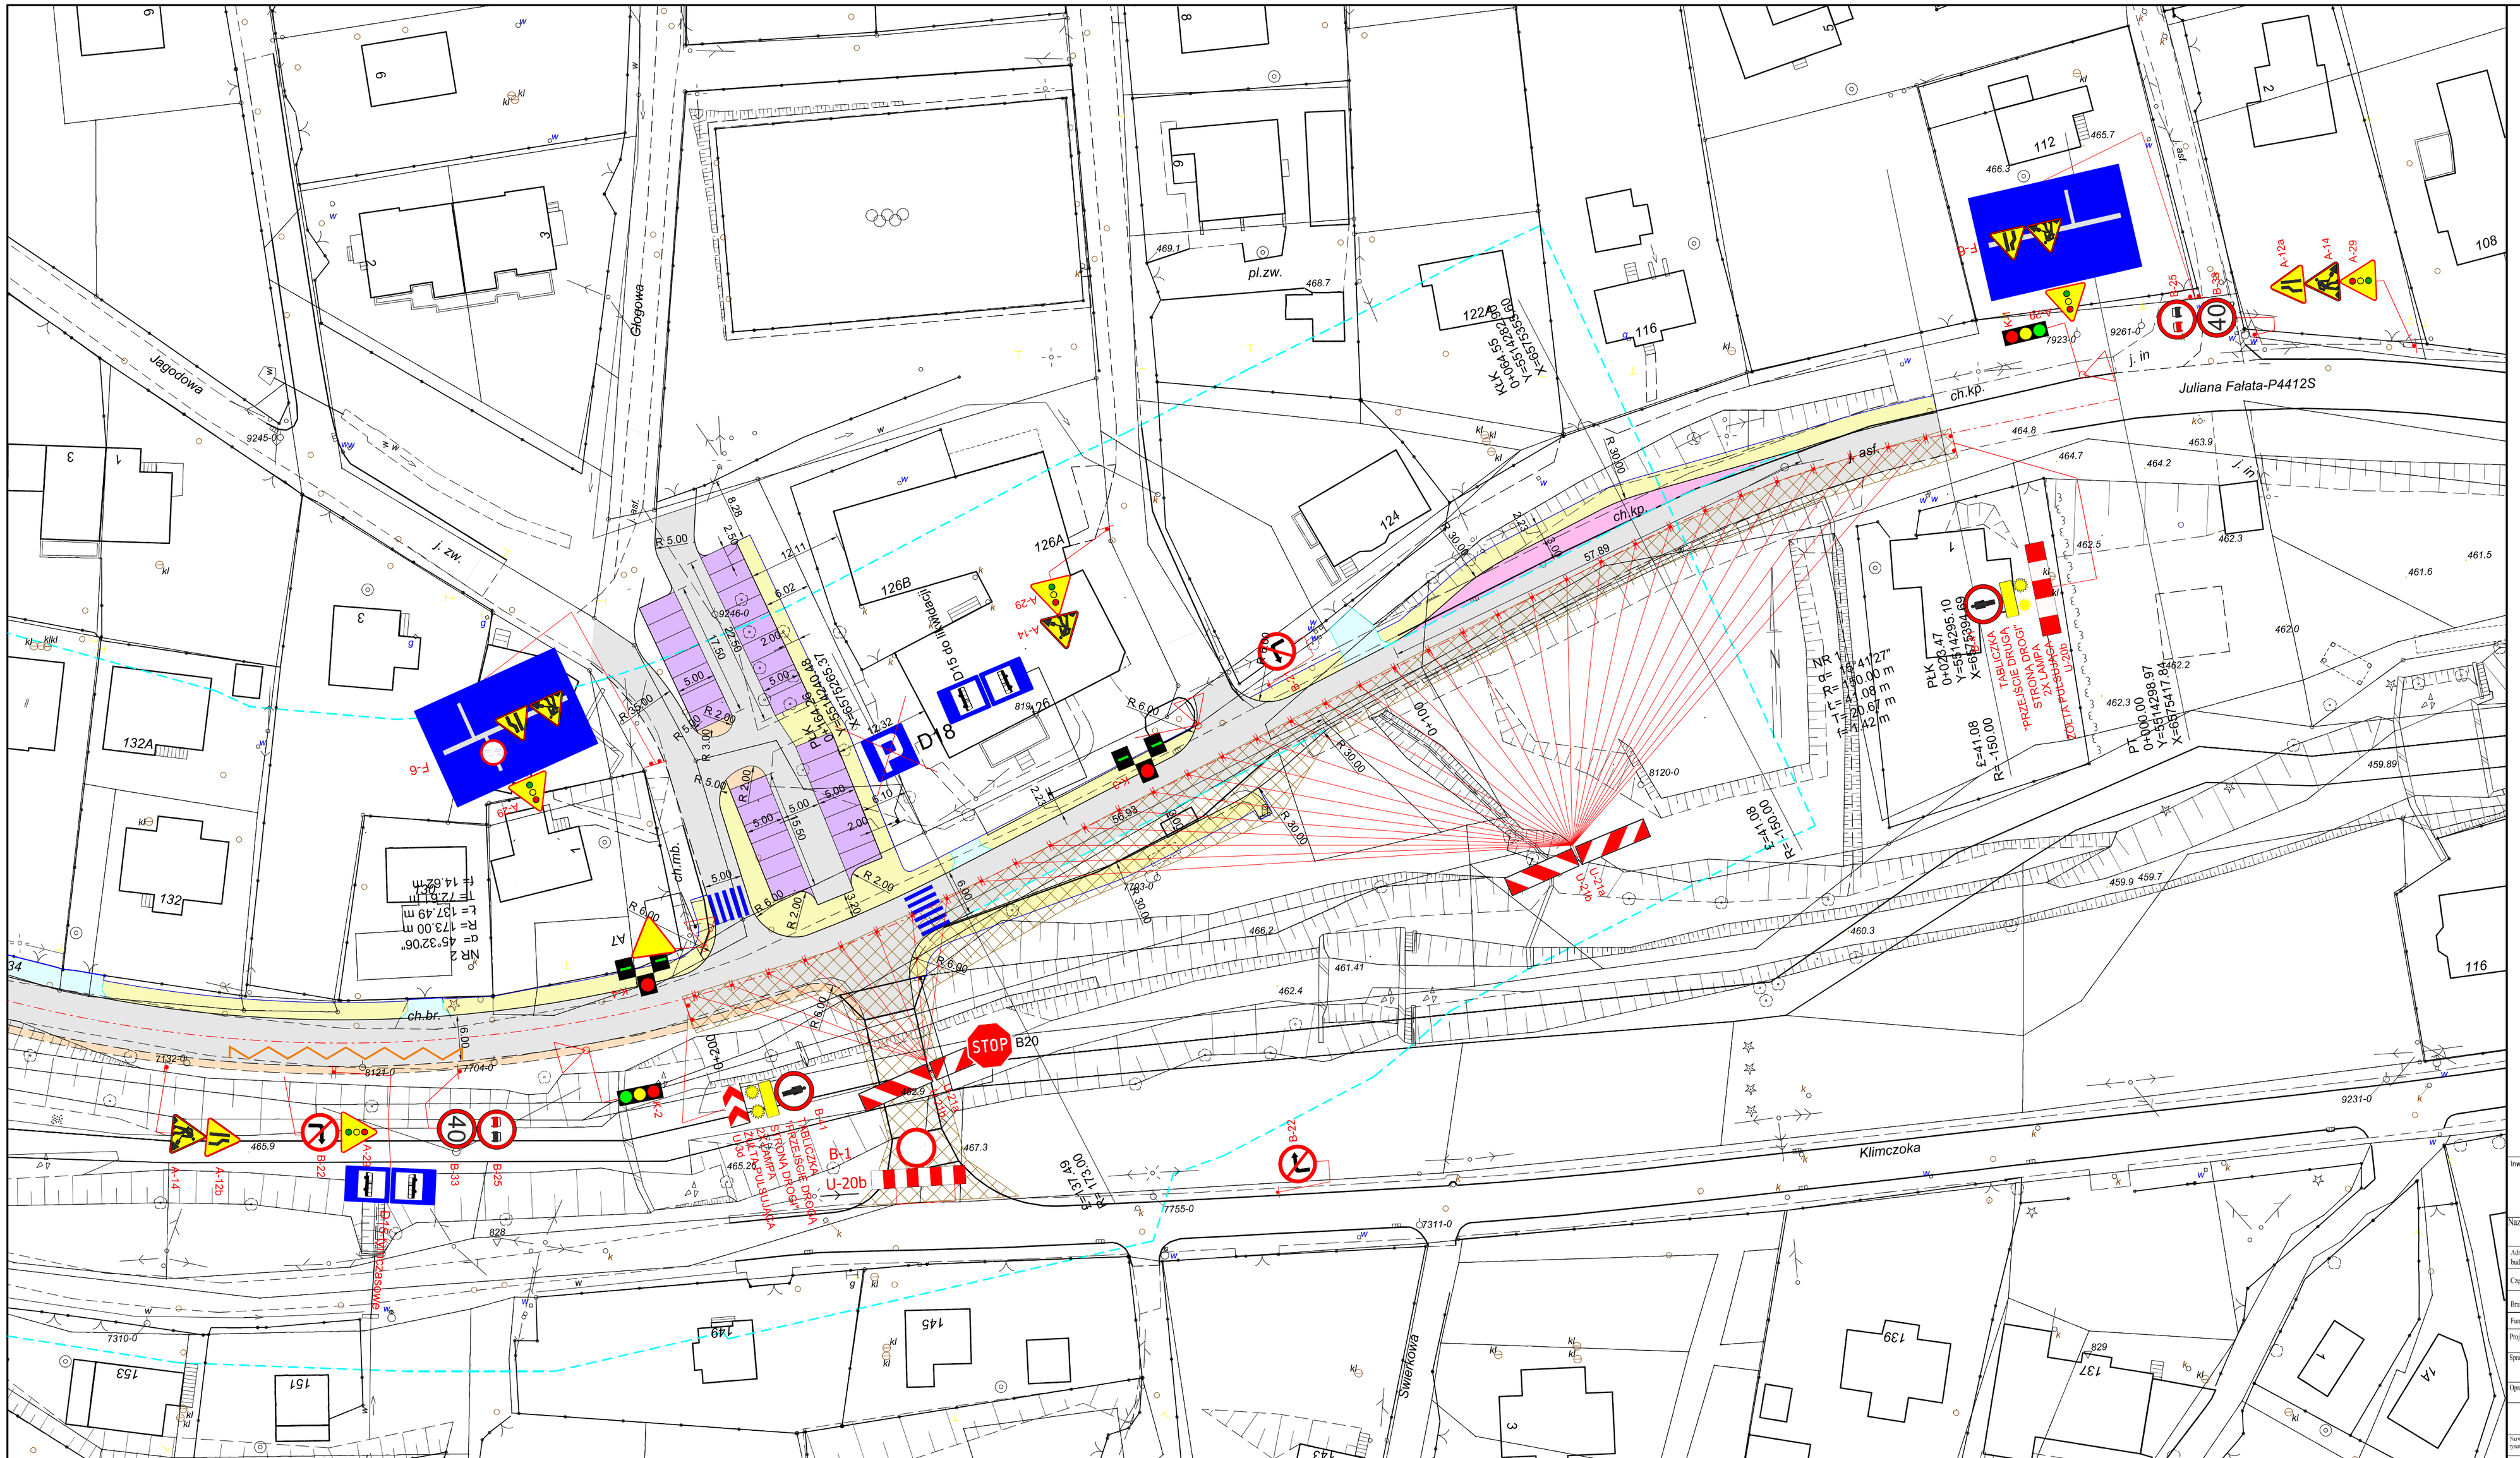

LEGENDA

branza drogowa

- Projektowana nawierzchnia bitumiczna
- Projektowany chodnik z kostki betonowej
- Projektowane zjazdy do posesji
- Projektowane zatoki autobusowe
- Projektowane utwardzenie pobocza
- Zieleń
- Umocnienie skarp ażurami
- Rów umocniony
- Korytka betonowe
- Rów przydrożny ziemny
- Krawężnik betonowy
- Krawężnik betonowy obniżony
- Obrzeże betonowe
- Ścięk betonowy prefabrykowany

Obszar robót

Czasowe znaki poziome

A-29 Projektowane oznakowanie czasowe

STOP B20 Istniejące oznakowanie plonowe

Inwestor:	Zarząd Dróg Powiatowych w Bielsku - Białej ul. Tadeusza Regera 81	Biuro projektowe:	Pracownia Projektowa Niweleta mgr inż. Tomasz Gacek ul. Jesionowa 14/131 43-303 Bielsko - Biała

Nazwa opracowania: **"PRZEBUDOWA DROGI POWIATOWEJ 4412S UL. FAŁATA W BYSTREJ"**

Adres obiektu budowlanego:	Miasto/Miejscowość:	Powiat: bielski	Województwo: śląskie
Część:	CZASOWA ORGANIZACJA RUCHU		Skala: 1:500
Branża:	DROGOWA		
Funkcja:	Imię, Nazwisko:	Uprawnienia/Specjalność:	Podpis:
Projektował:	mgr inż. Tomasz Gacek	SLK/3652/PWOD/11 - drogowa	
Sprawdził:	mgr inż. Grzegorz Glanowski	SLK/3645/PWOD/11 - drogowa	
Opracował:	mgr inż. Aneta Chełmińska		
Nazwa rysunku:	Projektowana czasowa organizacja ruchu	Etap 3	Nr rys. 3 Wersja: 1

Prawa autorskie zastrzeżone, kopiowanie i przesyłanie osobom trzecim niniejszego rysunku bez zgody autora jest zabronione.

Bielsko-Biała, listopad 2016r. Opracowano: 0024DD