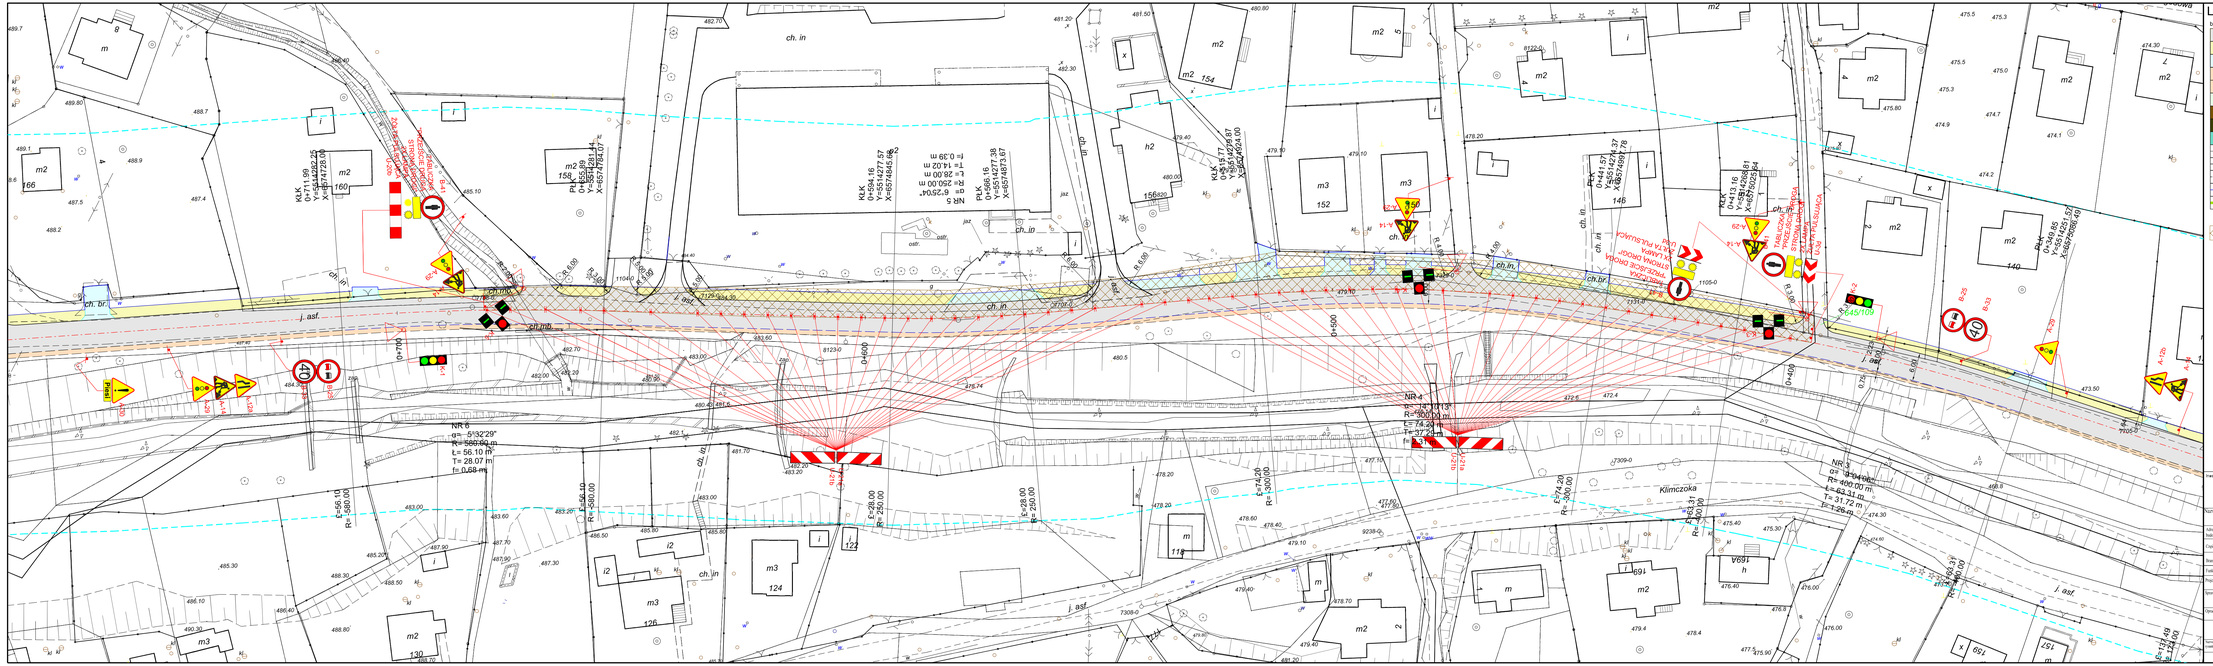
ch. in
ch. br
j. asf
NR 6
α= 5°32'29"
R= 580.00 m
L= 56.10 m
T= 28.07 m
E= 0.68 m
NR 4
α= 4°10'15"
R= 800.00 m
L= 74.24 m
T= 37.14 m
NR 5
α= 6°25'04"
R= 250.00 m
T= 14.02 m
E= 0.39 m
NR 3
α= 9°49'06"
R= 400.00 m
L= 53.31 m
T= 31.72 m
E= 1.26 m
Klimczoka
ul. Fałata
ul. Fałata W Bystrej
ul. Fałata W Bystrej
ul. Fałata W Bystrej