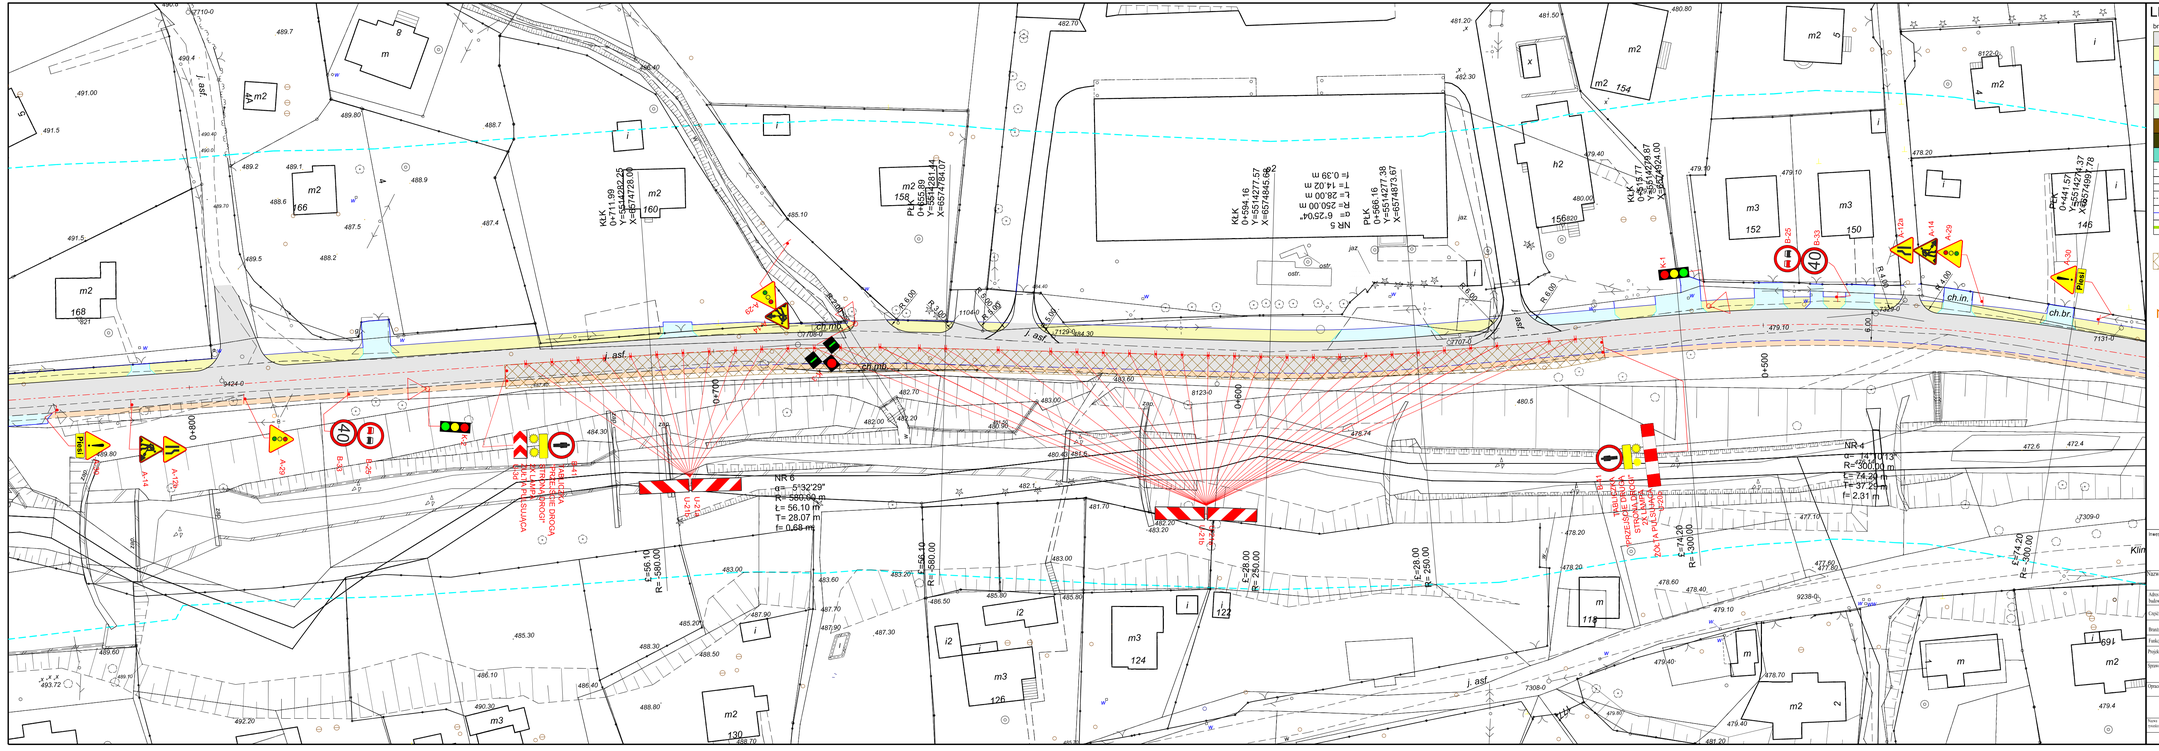
NR 5
α= 6°25'04"
R= 250.00 m
T= 14.02 m
f= 0.39 m
NR 6
α= 5°32'29"
R= 580.00 m
t= 56.10 m
T= 28.07 m
f= 0.68 m
NR 4
α= 14°10'13"
R= 900.00 m
t= 74.49 m
T= 37.23 m
f= 2.31 m
ch.mb.
ch.in.
ch.br.
Klin
KLK 0+711.99 Y=5514292.25 X=6574726.09
KLK 0+594.16 Y=5514227.57 X=6574845.68
PLK 0+566.18 Y=5514281.14 X=6574784.07
KLK 0+441.57 Y=5514296.97 X=6574624.00
PLK 0+566.18 Y=5514277.38 X=6574873.67
KLK 0+441.57 Y=5514299.37 X=6574789.78
PRZEJŚCIE DLA PIESZYCH
PRZEJŚCIE DLA PIESZYCH I ROWERZYSTÓW
STREFA ZAMIESZKANIA
STREFA ZAMIESZKANIA KONIEC
ZJAZD PUBLICZNY
ZJAZD PRYWATNY
ZJAZD PRYWATNY KONIEC