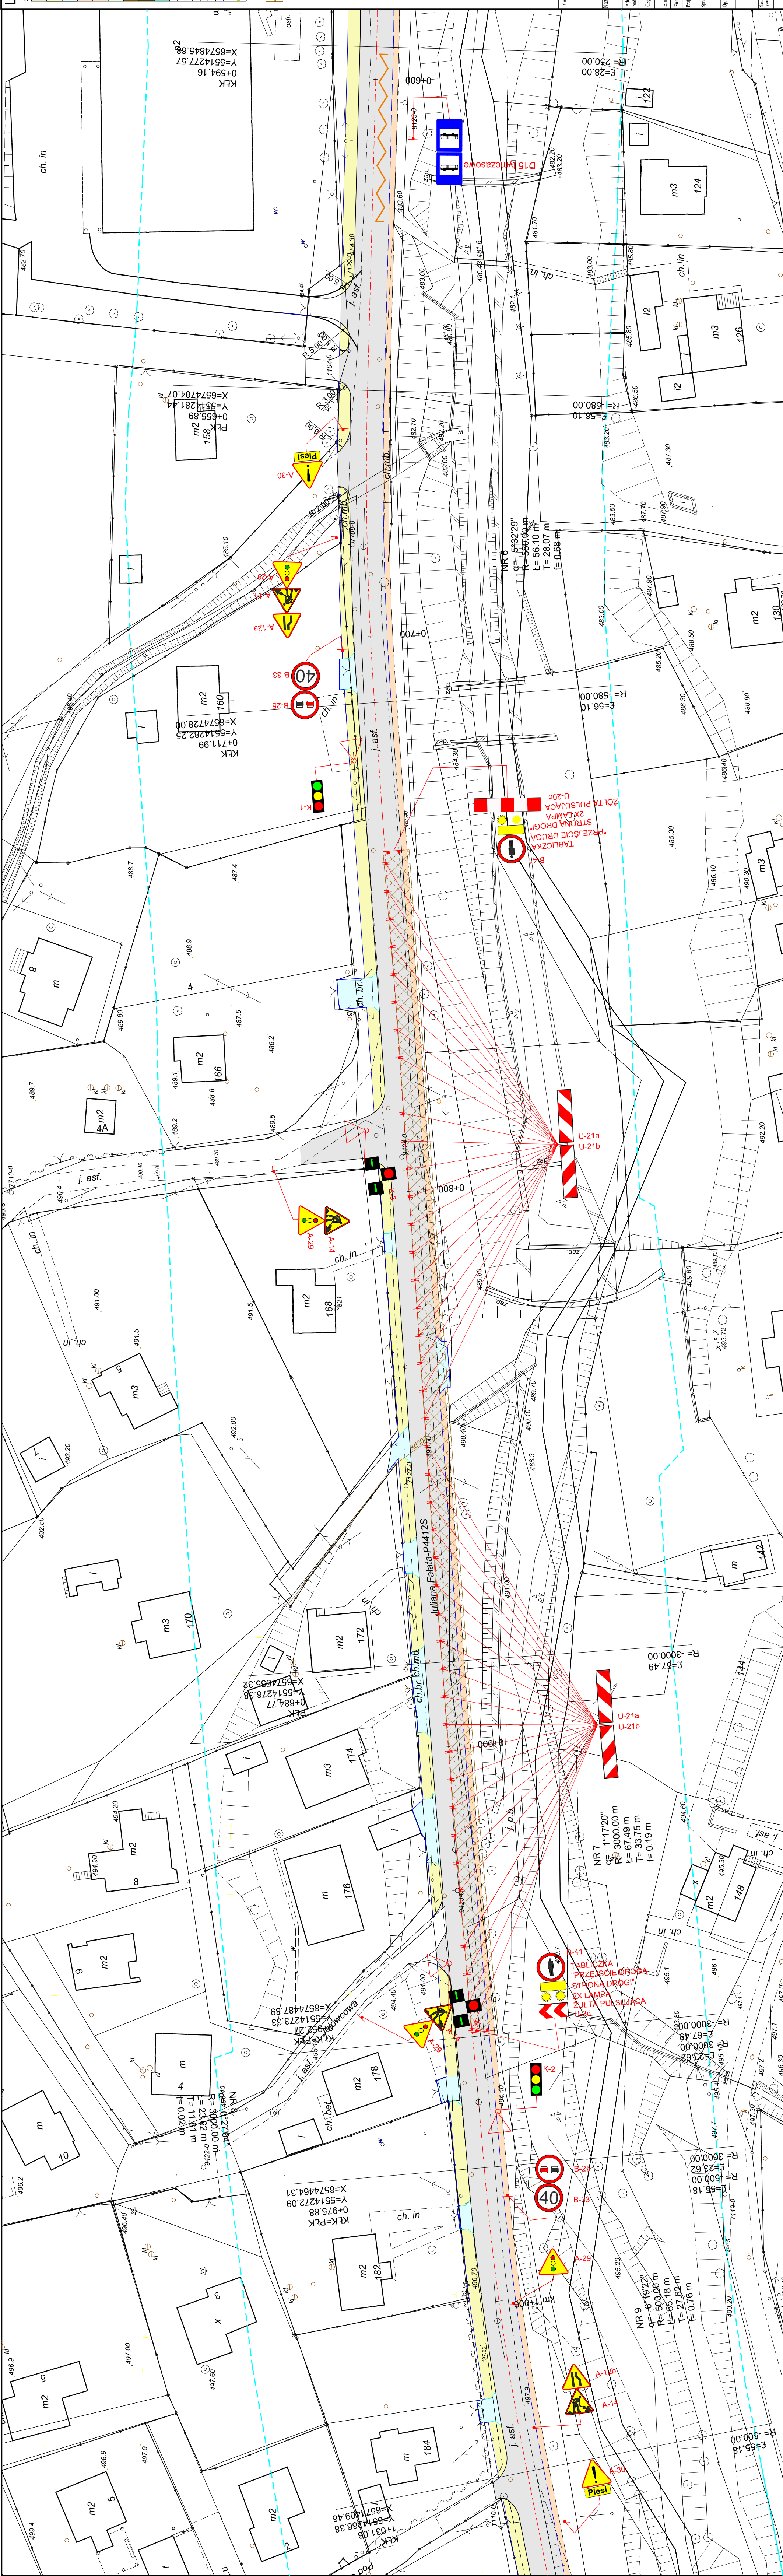


LEGENDA

- | | |
|---------------|--|
| Przeznaczenie | Projektowanie nawierzchnia bitumiczna |
| Przeznaczenie | Projektowanie chodnik z kostki betonowej |
| Przeznaczenie | Projektowanie zjazdów do posesji |
| Przeznaczenie | Projektowanie zatok autobusowe |
| Przeznaczenie | Projektowanie utwardzenie pobocza |
| Przeznaczenie | Zieleń |
| Przeznaczenie | Umocnienie skarp szutrarni |
| Przeznaczenie | Rów umocniony |
| Przeznaczenie | Koryta betonowe |
| Przeznaczenie | Rów przydrożny ziemny |
| Przeznaczenie | Krawężnik betonowy |
| Przeznaczenie | Krawężnik betonowy ozdobny |
| Przeznaczenie | Oruźnice betonowe |
| Przeznaczenie | Sieki betonowy profilowany |

Czasowe znaki rozłome

[illegible]