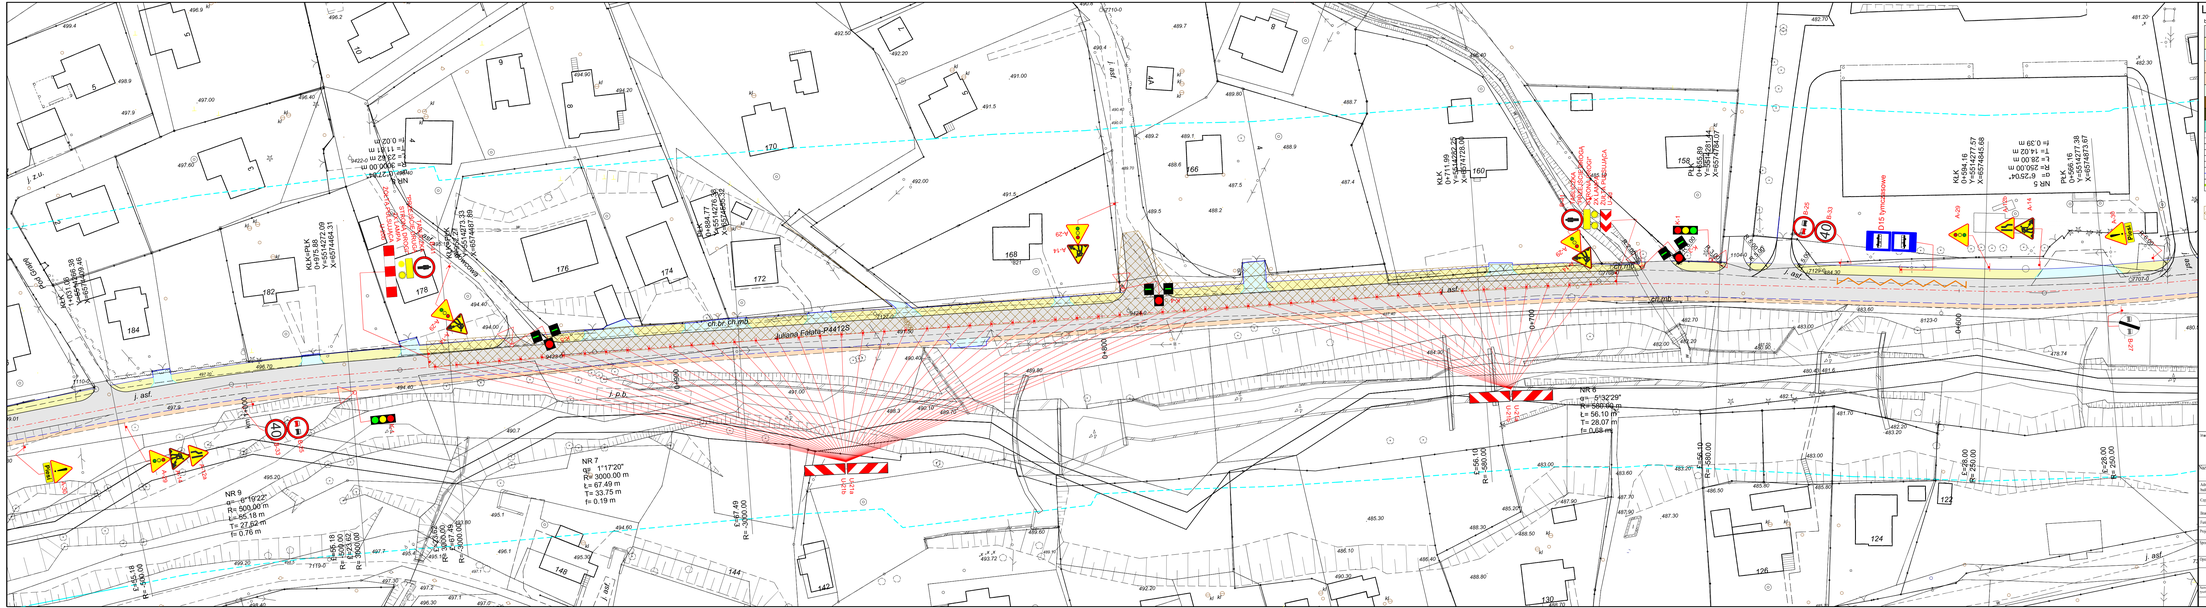
NR 9
α= 6°19'22"
R= 500.00 m
L= 55.19 m
T= 27.62 m
I= 0.76 m
NR 7
α= 1°17'20"
R= 3000.00 m
L= 67.49 m
T= 33.75 m
I= 0.19 m
NR 6
α= 5°32'29"
R= 580.00 m
L= 56.10 m
T= 28.07 m
I= 0.68 m
ul. Fałata
ul. Juliana Fałata-P44128
ch.br./ch.md.
ch.pr./ch.md.
j. bit.
j. ast.
j. p.b.
KLK-PEK
Y=5514279.96
X=6574464.36
PEK-KLK
Y=5514276.36
X=6574468.89
KLK-PEK
Y=5514272.69
X=6574464.31
PEK-KLK
Y=5514276.33
X=6574467.89
KLK
Y=5514289.14
X=6574476.07
PEK-KLK
Y=5514289.89
X=6574473.67
KLK-PEK
Y=5514277.57
X=6574468.89
PEK-KLK
Y=5514277.38
X=6574473.67
KLK
Y=5514279.22
X=6574469.07
PEK-KLK
Y=5514279.99
X=6574472.67
KLK
Y=5514277.57
X=6574468.89
PEK-KLK
Y=5514277.38
X=6574473.67
KLK
Y=5514289.14
X=6574476.07
PEK-KLK
Y=5514289.89