

LEGENDA


- | | |
|----------------|---|
| branża drogowa | Projektowana nawierzchnia bitumiczna |
| | Projektowany chodnik z kostki betonowej |
| | Projektowane gładzie do posadzi |
| | Projektowane zatoki autobusowe |
| | Projektowane utwardzenie pobocza |
| | Zieleń |
| | Umocnienie skarp sznurami |
| | Rów umocniony |
| | Korytka betonowe |
| | Rów przydrożny ziemny |
| | Krawężnik betonowy |
| | Krawężnik betonowy obity |
| | Obrazce betonowe |
| | Sieć betonowy prefabrykowany |

 Obszar robot

 Czasowe znaki poziome

A-29

STOP B20
Istniejące oznakowanie pionowe

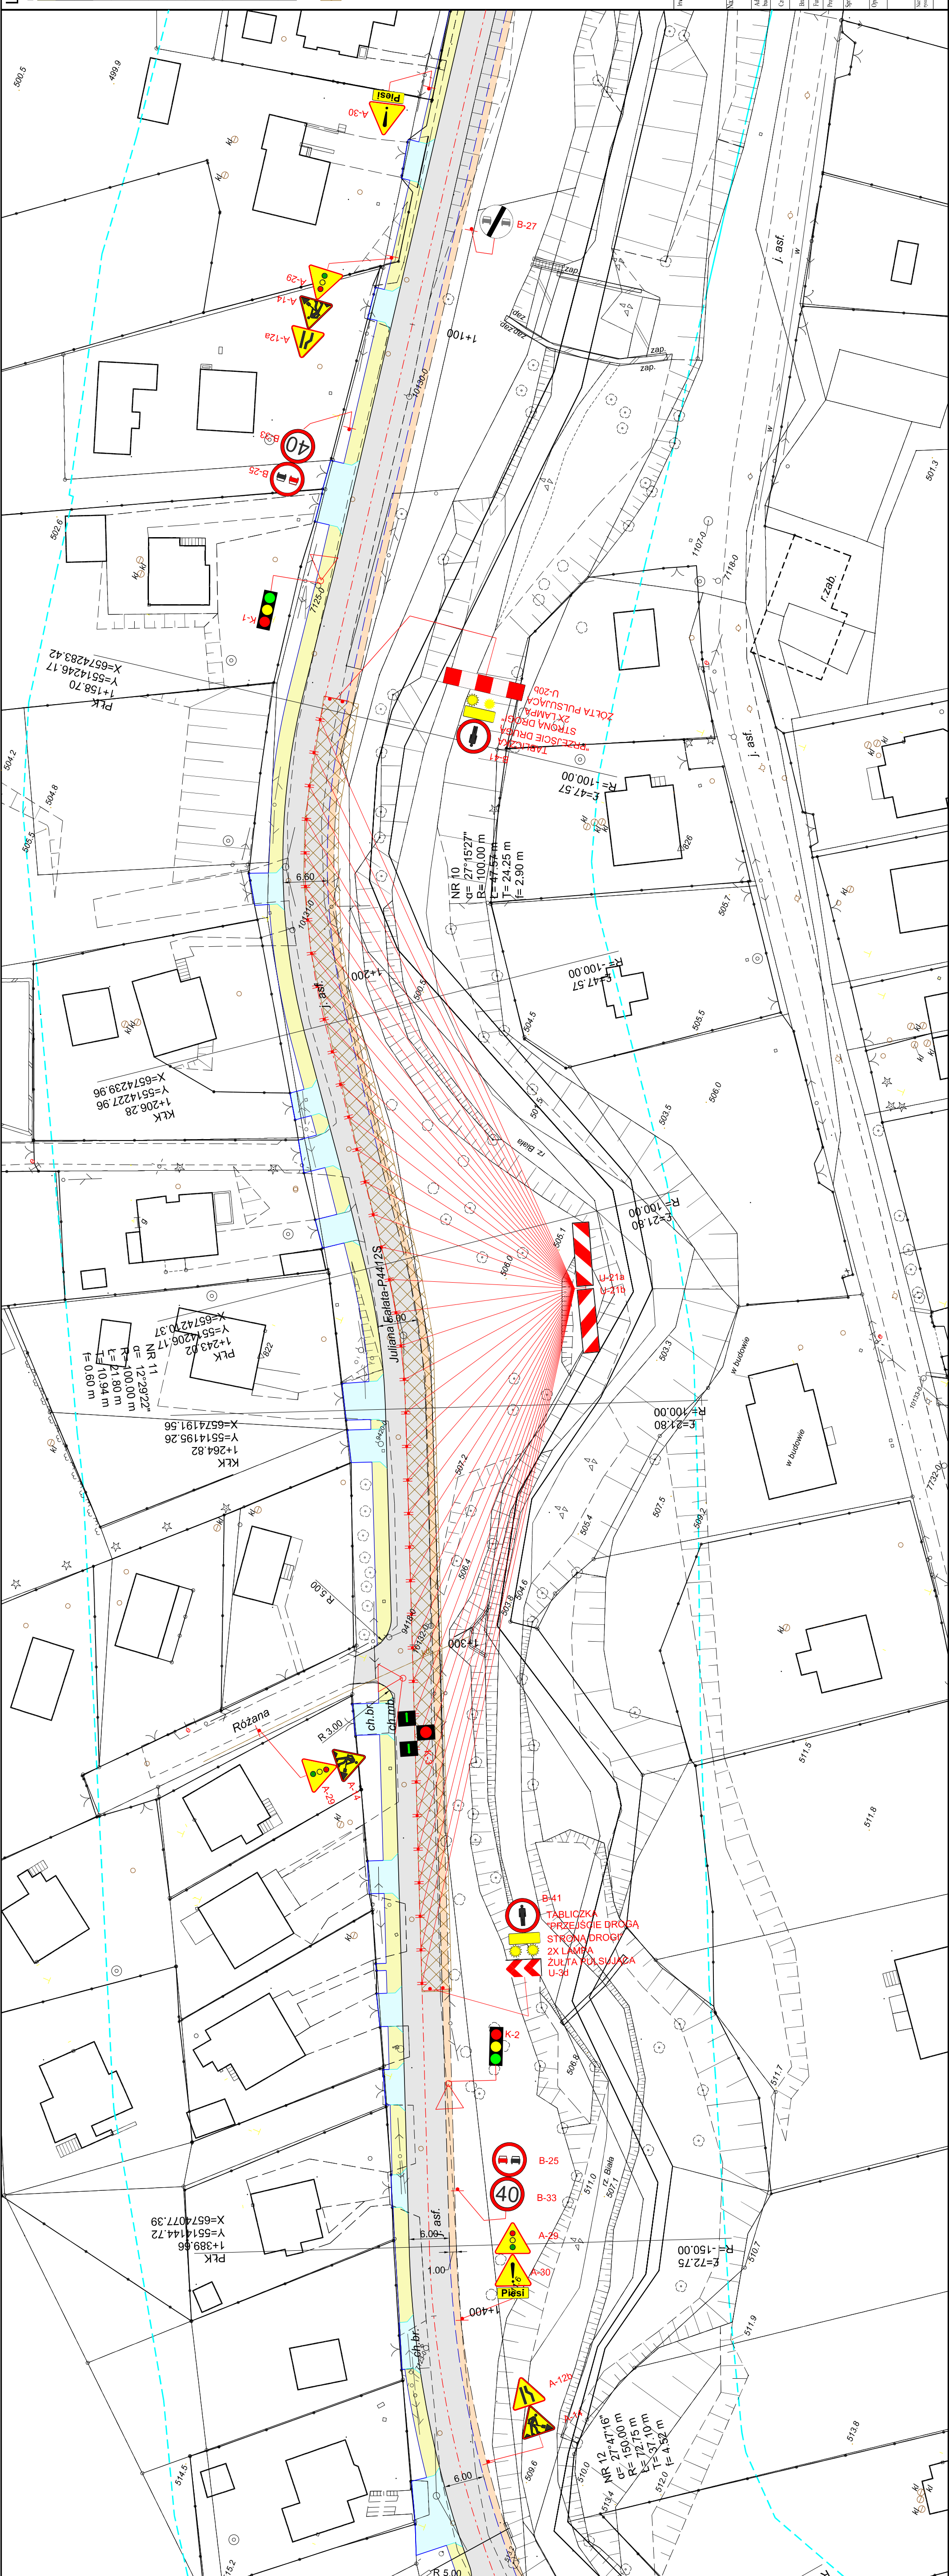

Zarząd Dróg Powiatowych
w Bielsku - Białej
ul. Tadeusza Regeera 81

Nazwa opracowania Nazwa obiektu budowlanego:

[illegible]