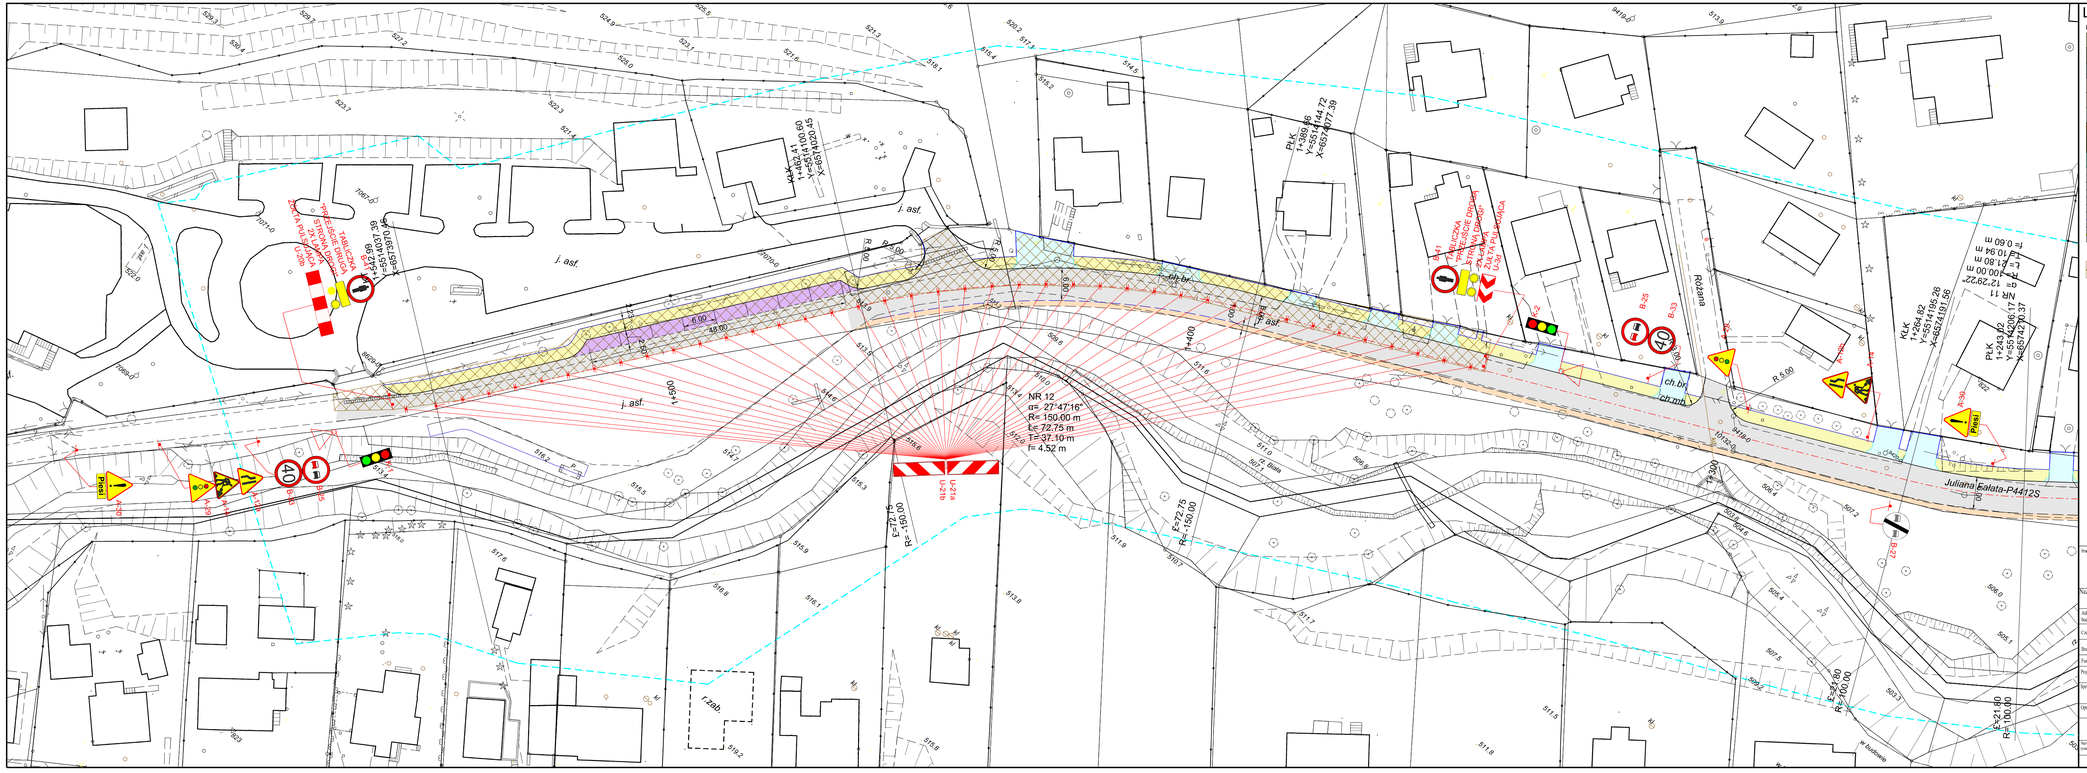
NR 12
α= 27°47'16"
R= 150.00 m
L= 72.75 m
T= 37.10 m
f= 4.52 m
R=150.00
L=72.75
R=150.00
L=72.75
R=100.00
L=210.00
R=100.00
L=210.00
ch.br.
ch.mh.
ch.br.
ch.mh.
j. asf.
j. asf.
j. asf.
j. asf.
r.zab.
r.zab.
Różana
Juliana Ealata-P4412S
w Bystrzanach
w Bielsku
KLK 1+26+4.82 X=6514195.26 Y=6482190.56
PLK 1+243.82 X=6514206.17 Y=6482192.31
PLK 1+380.46 X=6514144.72 Y=6482177.39
KLK 1+402.11 X=6514100.25 Y=6482100.60
TABLICZKA "PRZEJŚCIE DROGOWE" STRONA WSCHODNIA ZNAK A-29 NA SŁUPKU U-24
TABLICZKA "PRZEJŚCIE DROGOWE" STRONA WSCHODNIA ZNAK A-29 NA SŁUPKU U-24
TABLICZKA "PRZEJŚCIE DROGOWE" STRONA ZACHODNIA ZNAK A-29 NA SŁUPKU U-24
TABLICZKA "PRZEJŚCIE DROGOWE" STRONA ZACHODNIA ZNAK A-29 NA SŁUPKU U-24
U-21a
U-21b
U-21a
U-21b
R 5.00
R 5.00
R 5.00