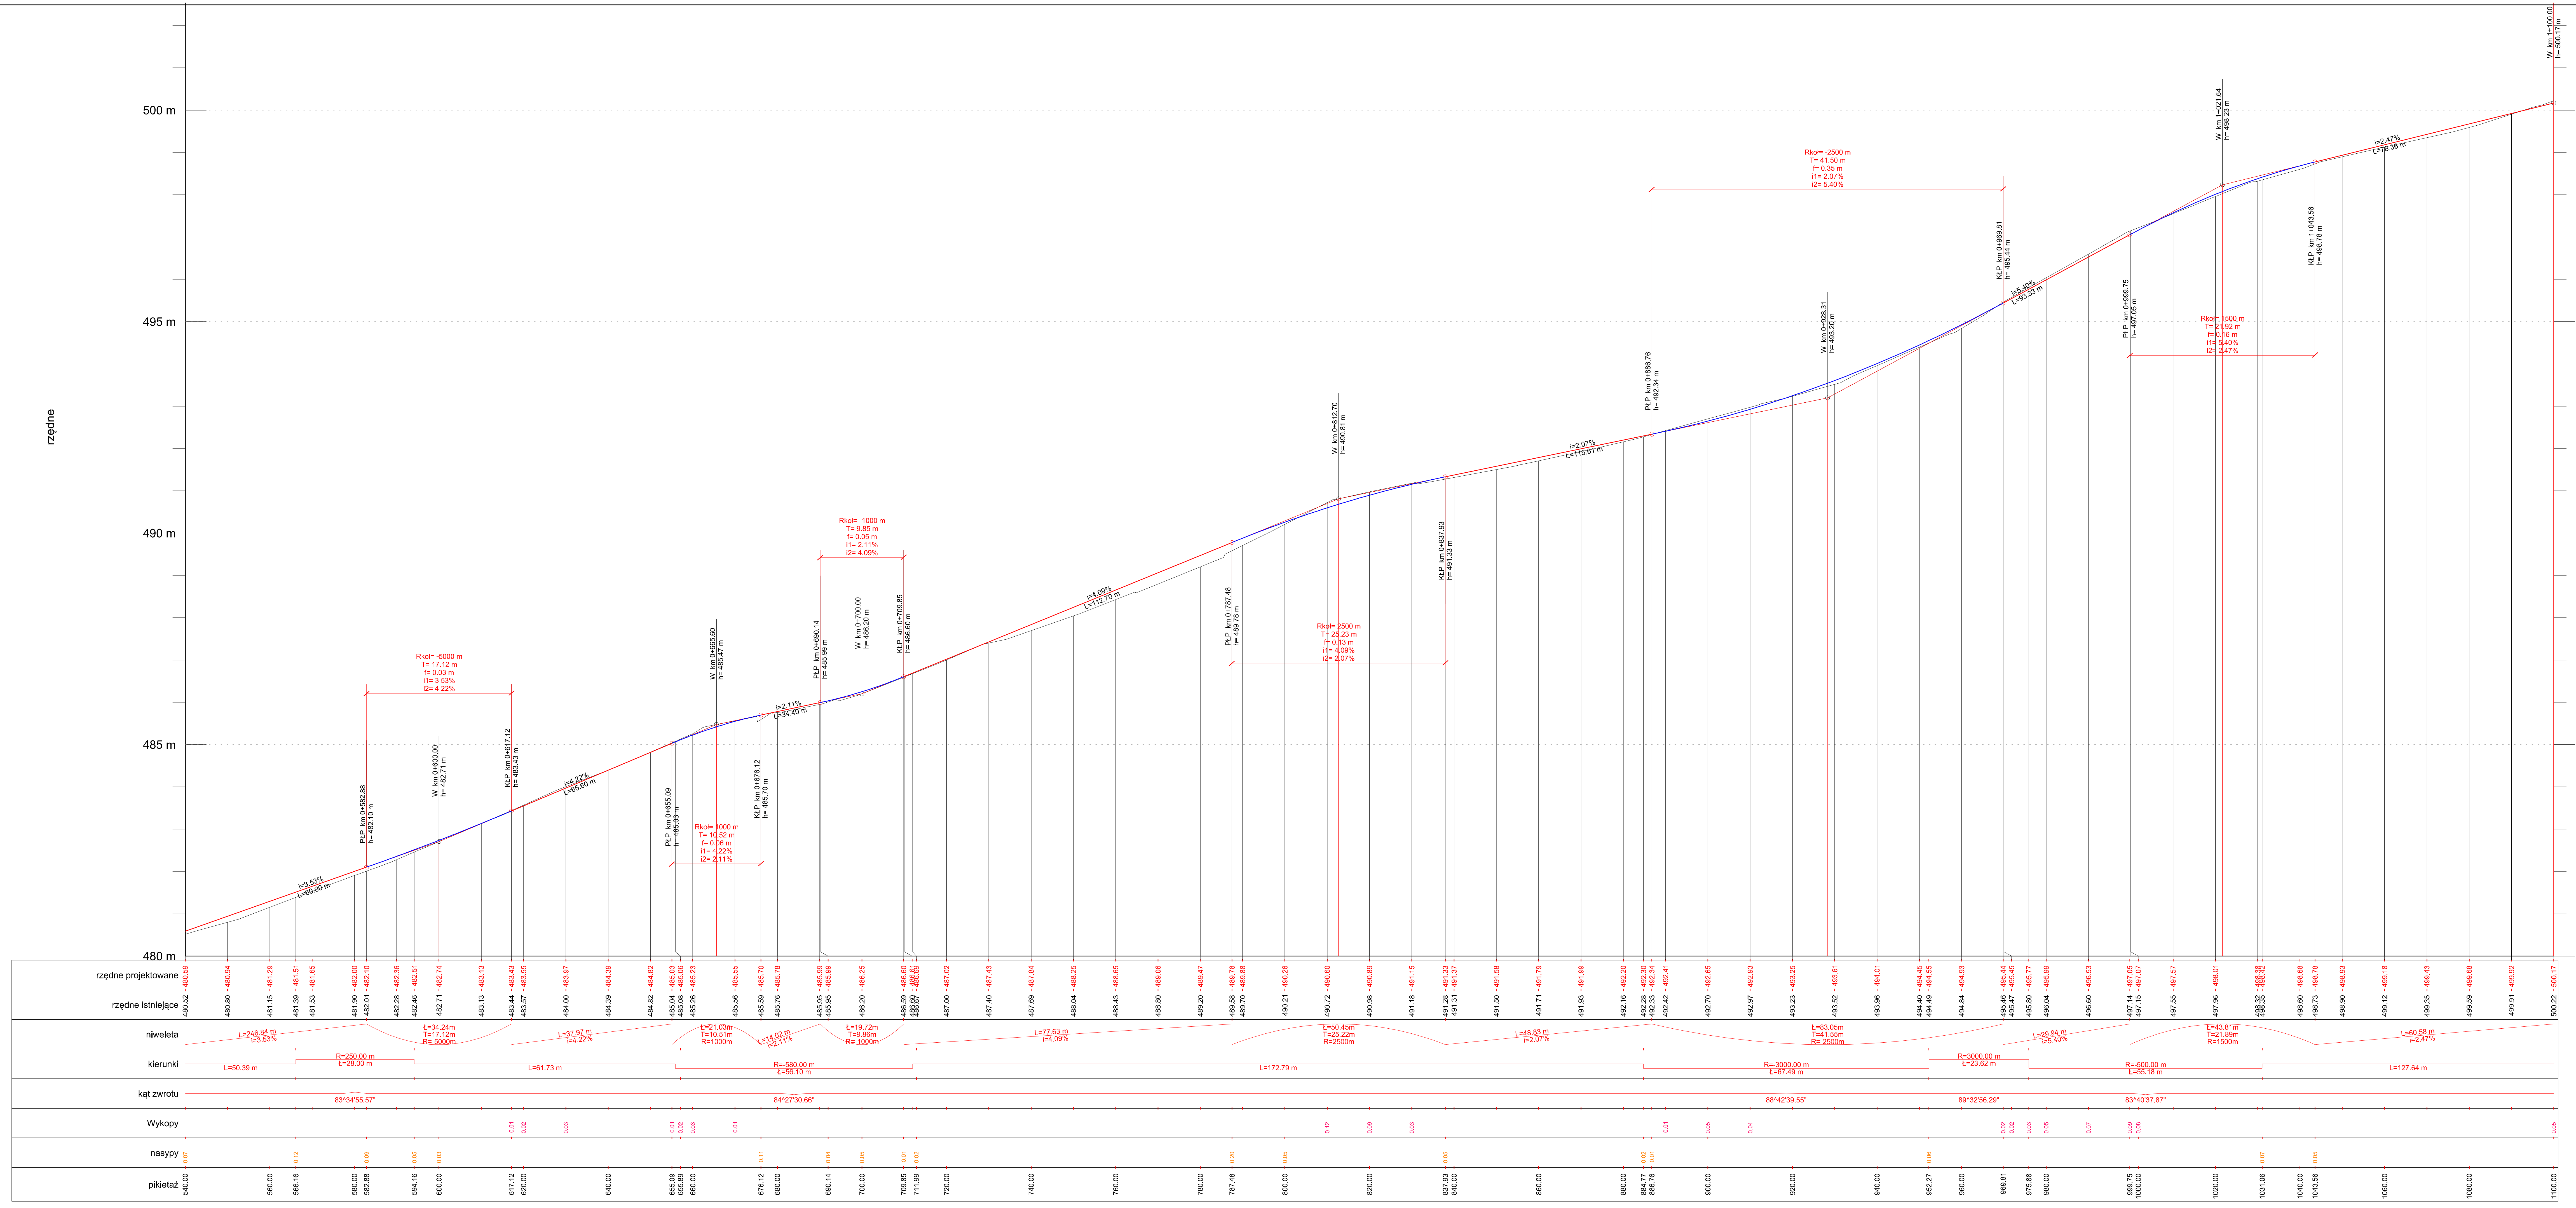

Inwestor: Zarząd Dróg Powiatowych w Bielsku - Białej, ul. Tadeusza Regera 81		Biuro projektowe: *Pracownia Projektowa Niweleta*, *mgr inż. Tomasz Gacek*, *ul. Jesionowa 14/131*, *43-303 Bielsko - Biała*	
Nazwa opracowania/Nazwa obiektu budowlanego:	**"PRZEBUDOWA DROGI POWIATOWEJ 4412s UL. FAŁATA W BYSTREJ**		
Adres obiektu budowlanego:	Miasto/Miejscowość: *Bystra*	Powiat: *bielski*	Województwo: *śląskie*
Część:	*PROJEKT BUDOWLANY*	Skala:	*1:50/500*
Branża:	*DROGOWA*		
Funkcja:	Imię, Nazwisko:	Uprawnienia/Specjalność:	Podpis:
Projektował:	*mgr inż. Tomasz Gacek*	*SLK/3672/PWOD/11 - drogowa*	
Sprawdził:	*mgr inż. Grzegorz Glanowski*	*SLK/3645/PWOD/11 - drogowa*	
Opracował:	*mgr inż. Aneta Chełmińska*		
Nazwa rysunku:	*Profil podłużny*	Nr rys. 2.2	*Wersja: 1*

Prawa autorskie zastrzeżone, łącznie z prawem reprodukcji lub udostępniania osobom trzecim niniejszego rysunku lub jego części bez upoważnienia Inwestora.

Bielsko Biała, listopad 2016r.

Opracowanie: 002-PZD