


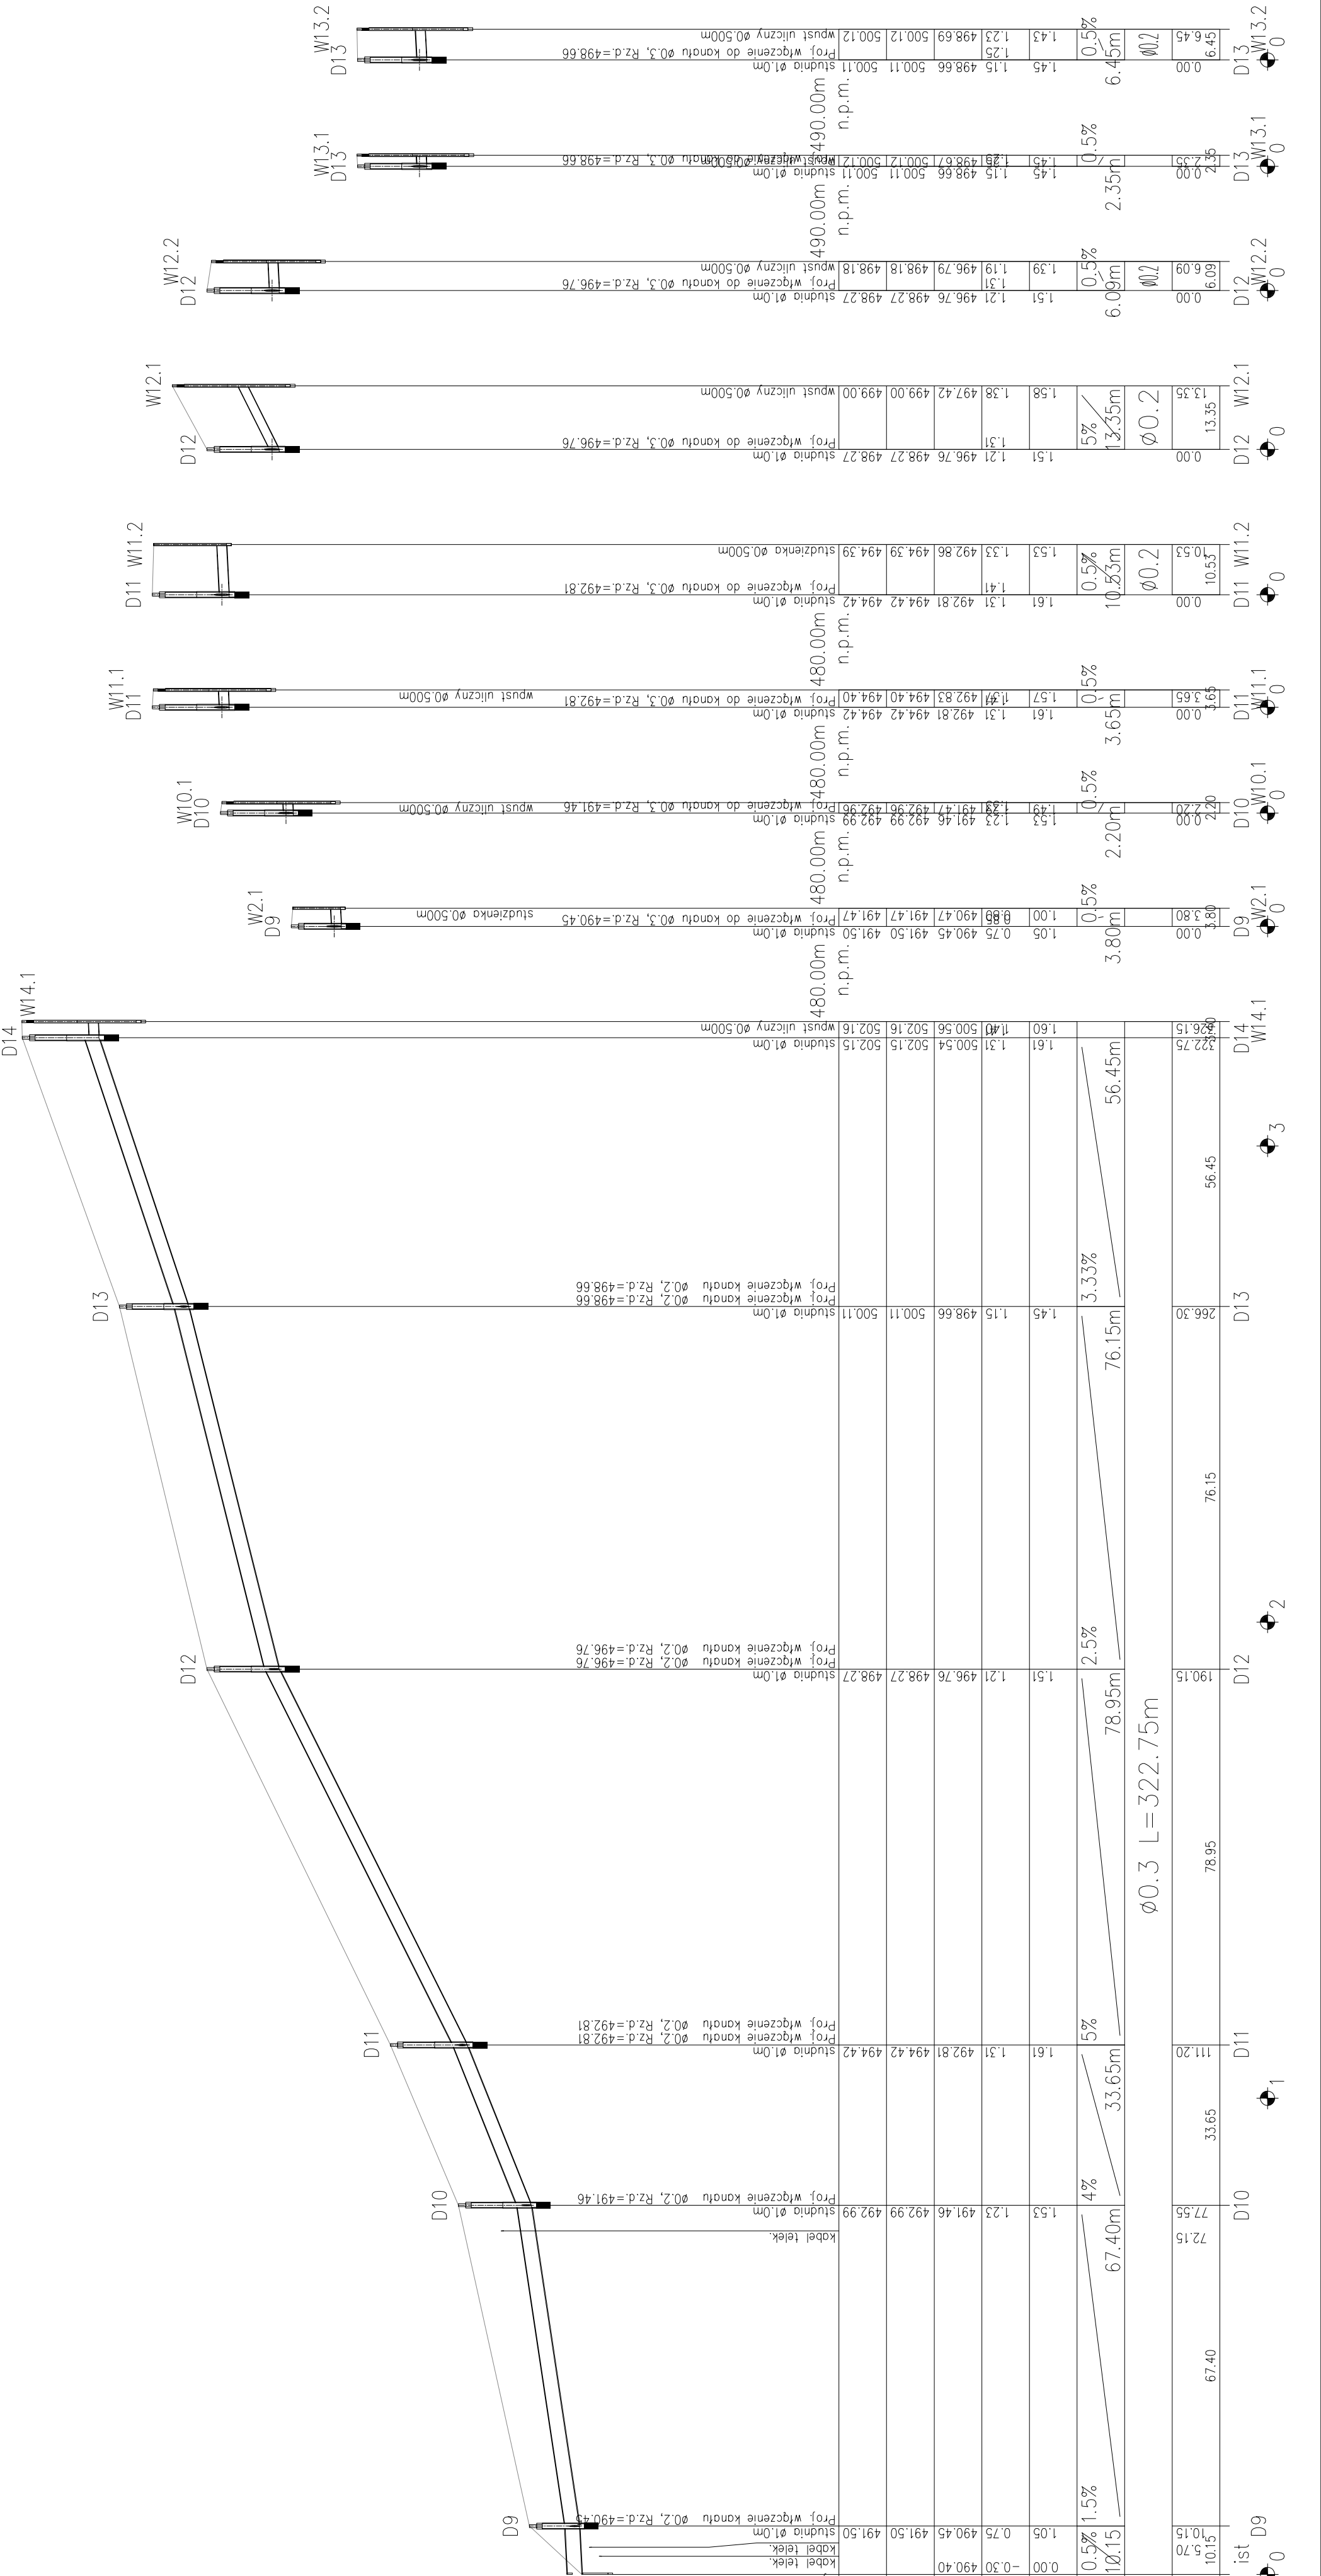

POZIOM PORÓWNAWCZY	485.00 m	n.p.m.
PROJ. RZĘDNA TERENU		
RZĘDNA TERENU ISTN.		
RZĘDNA DNA WYKOPU		
ZAGŁĘBIENIE STROPU KANAŁU		
ZAGŁĘBIENIE DNA KANAŁU		
SPADKI, DŁUGOŚCI		
ŚREDNICA, MATERIAŁ		
ODLEĆKOŚCI		
HEKTOMETRY		



Investor:	Zarząd Drog Powiatowych w Bieleku - Biały ul. Tadeusza Regeera 81	Biuro projektowe: Pracownia Projektowa Niveleta mgr inż. Tomasz Gacek ul. Jasionowa 14/131 43-303 Bieleśko - Biała	
Nazwa opracowania: Nazwa obiektu budowlanego: "PRZEBUDOWA DROGI POWIATOWEJ 4412s UL. FAŁATA W BYSTRZY			
Adres obiektu budowlanego:	Miejscowość: Bystra	Wzrost: białki	Wzrost: słabie
Czytelność:	Projekt: PROJEKT BUDOWLANY		Skala: 1:100/1000
Brutto:	DROGOWA		
Podpis:	Uprawnienia: Specjalność: SŁK.072/PWOD/1 - dróg		
Podpis:	mgr inż. Tomasz Gacek		
Podpis:	mgr inż. Grzegorz Główny		
Podpis:	mgr inż. Anna Ochmiska		
Nazwa rysunku:	Profil podłazny kanalizacji (H=40 do H=70)		
Nazwa rysunku:	Rysunek: Bieleśko, listopad 2016c		
Nazwa rysunku:	Nrys: 3.3		
Nazwa rysunku:	Opracowanie: 06/2020		