


REJONOWY ZWIĄZEK SPÓŁEK WODNYCH
dla: Konserwacji i Eksploatacji
Urządzen Melioracyjnych
43-300 BIELSKO-BIAŁA
ul. Sobieskiego 105; /Tel. 33 812 56 42

disown: RF5W-64W-580769JA/11/2012
z dnia 07.08.2012 roku.

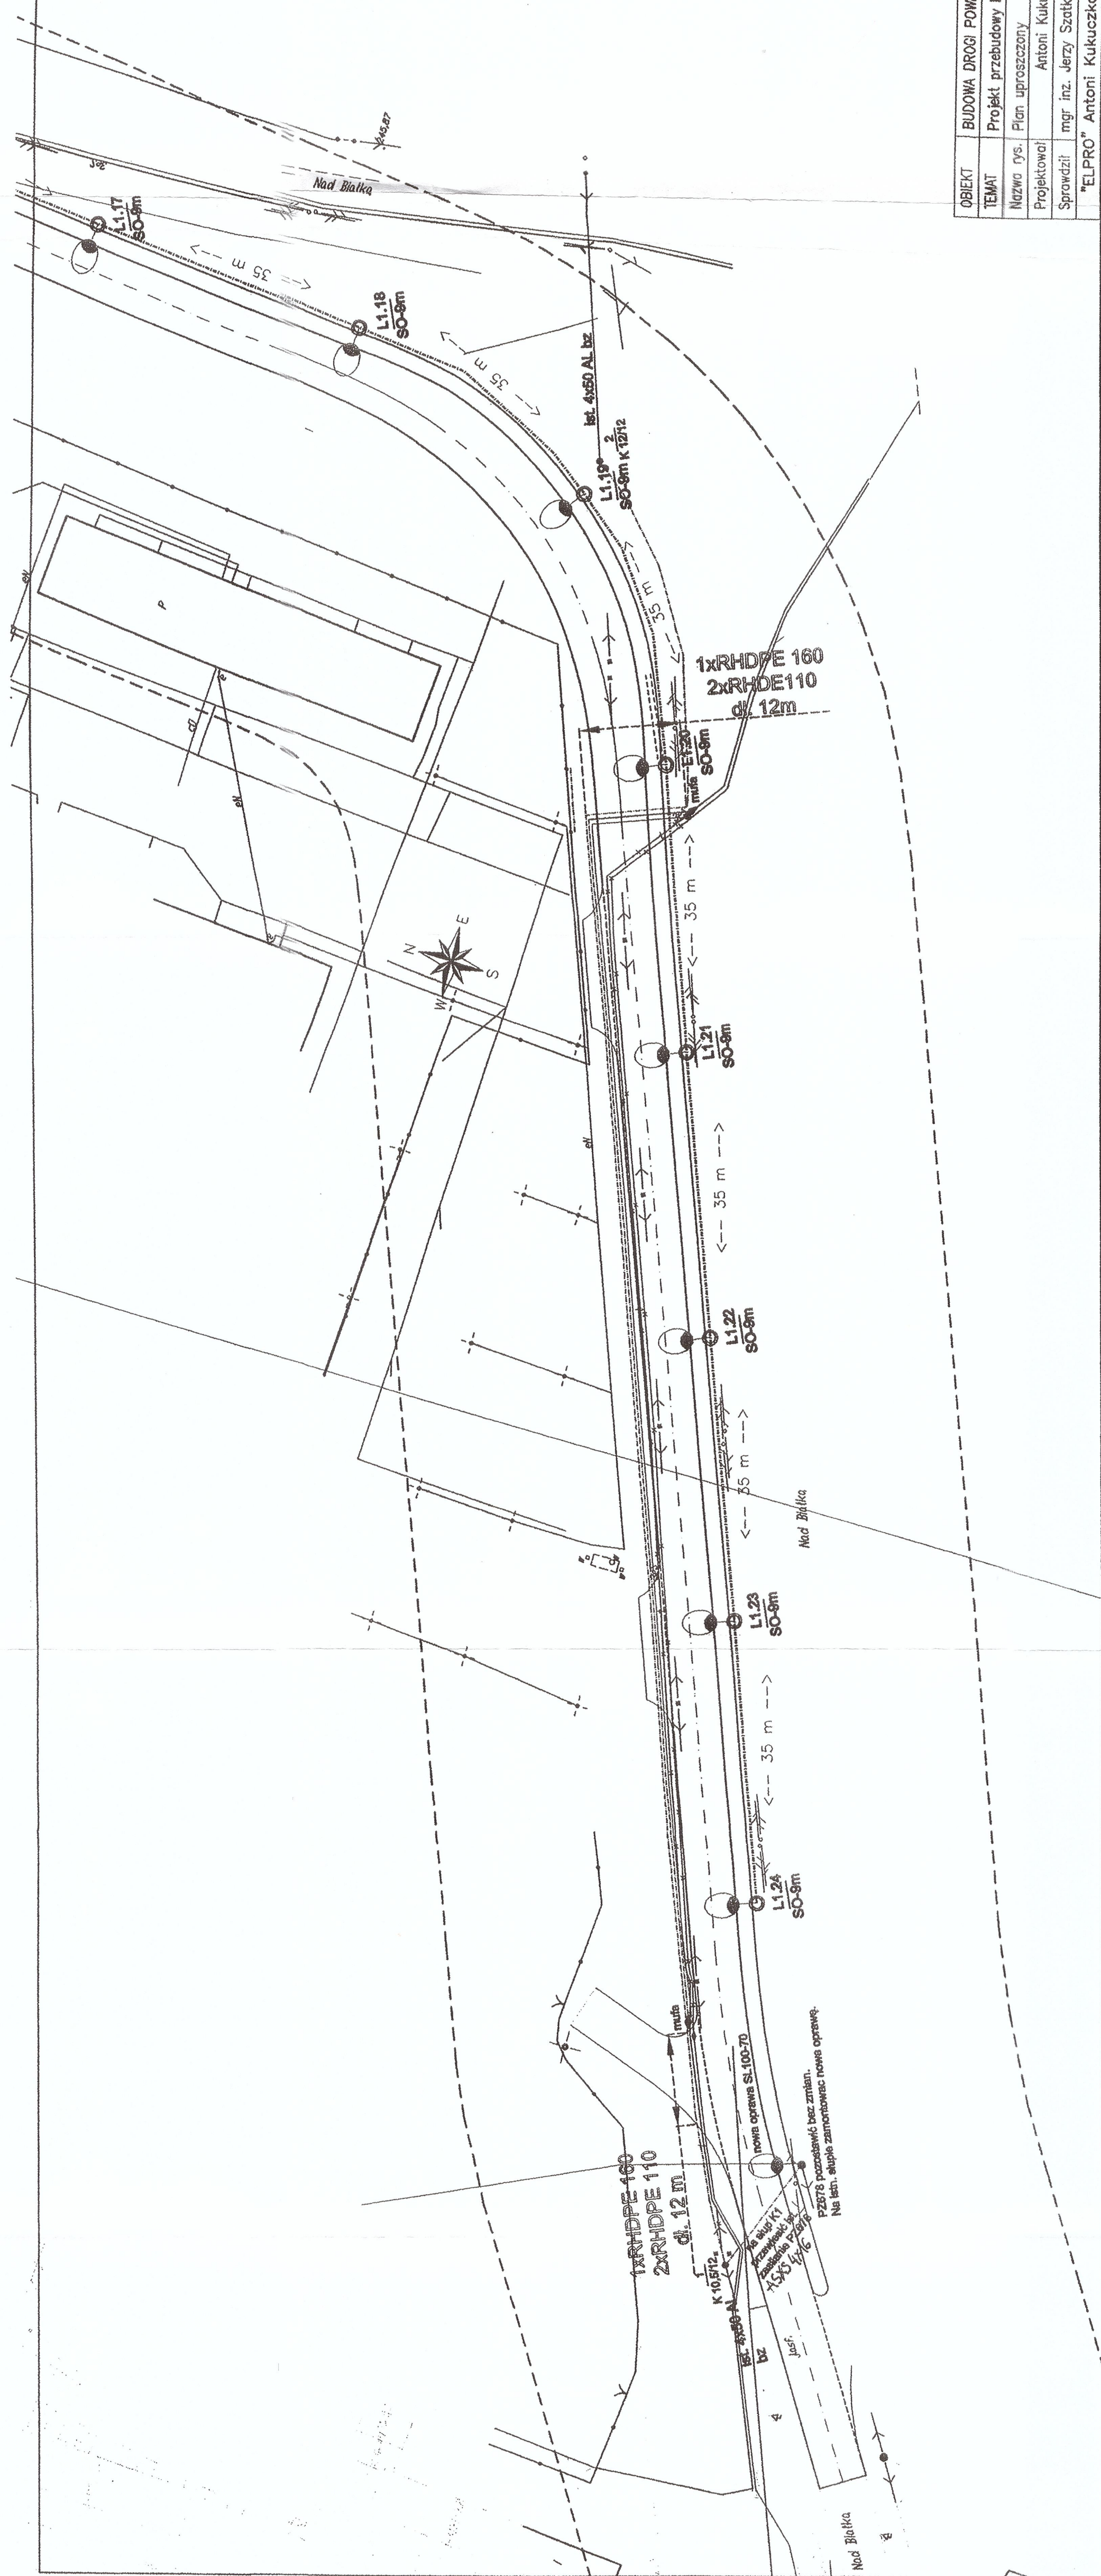

OBIEKT	BUDOWA DROGI POWIATOWEJ NAD BIAŁĄ DO DK-1 Czechowice-Dziedzice Park Lotniczy			
TEMAT	Projekt przebudowy kolidujących linii nr 1 SN			
Nazwa rys.	Plan uproszczony	Skala	1:500	Data
Projektował	Antoni Kukučka	Nr rys.	E-2	Nr proj.
Sprawdził	mgr inż. Jerzy Szatkowski	SLK/IE	0792/01	upr. nr
		SLK/IE	08469/02	upr. nr
"ELPRO" Antoni Kukučka ul.Rybna 4 43-300 Bielsko-Biała tel.(033)8215115				