
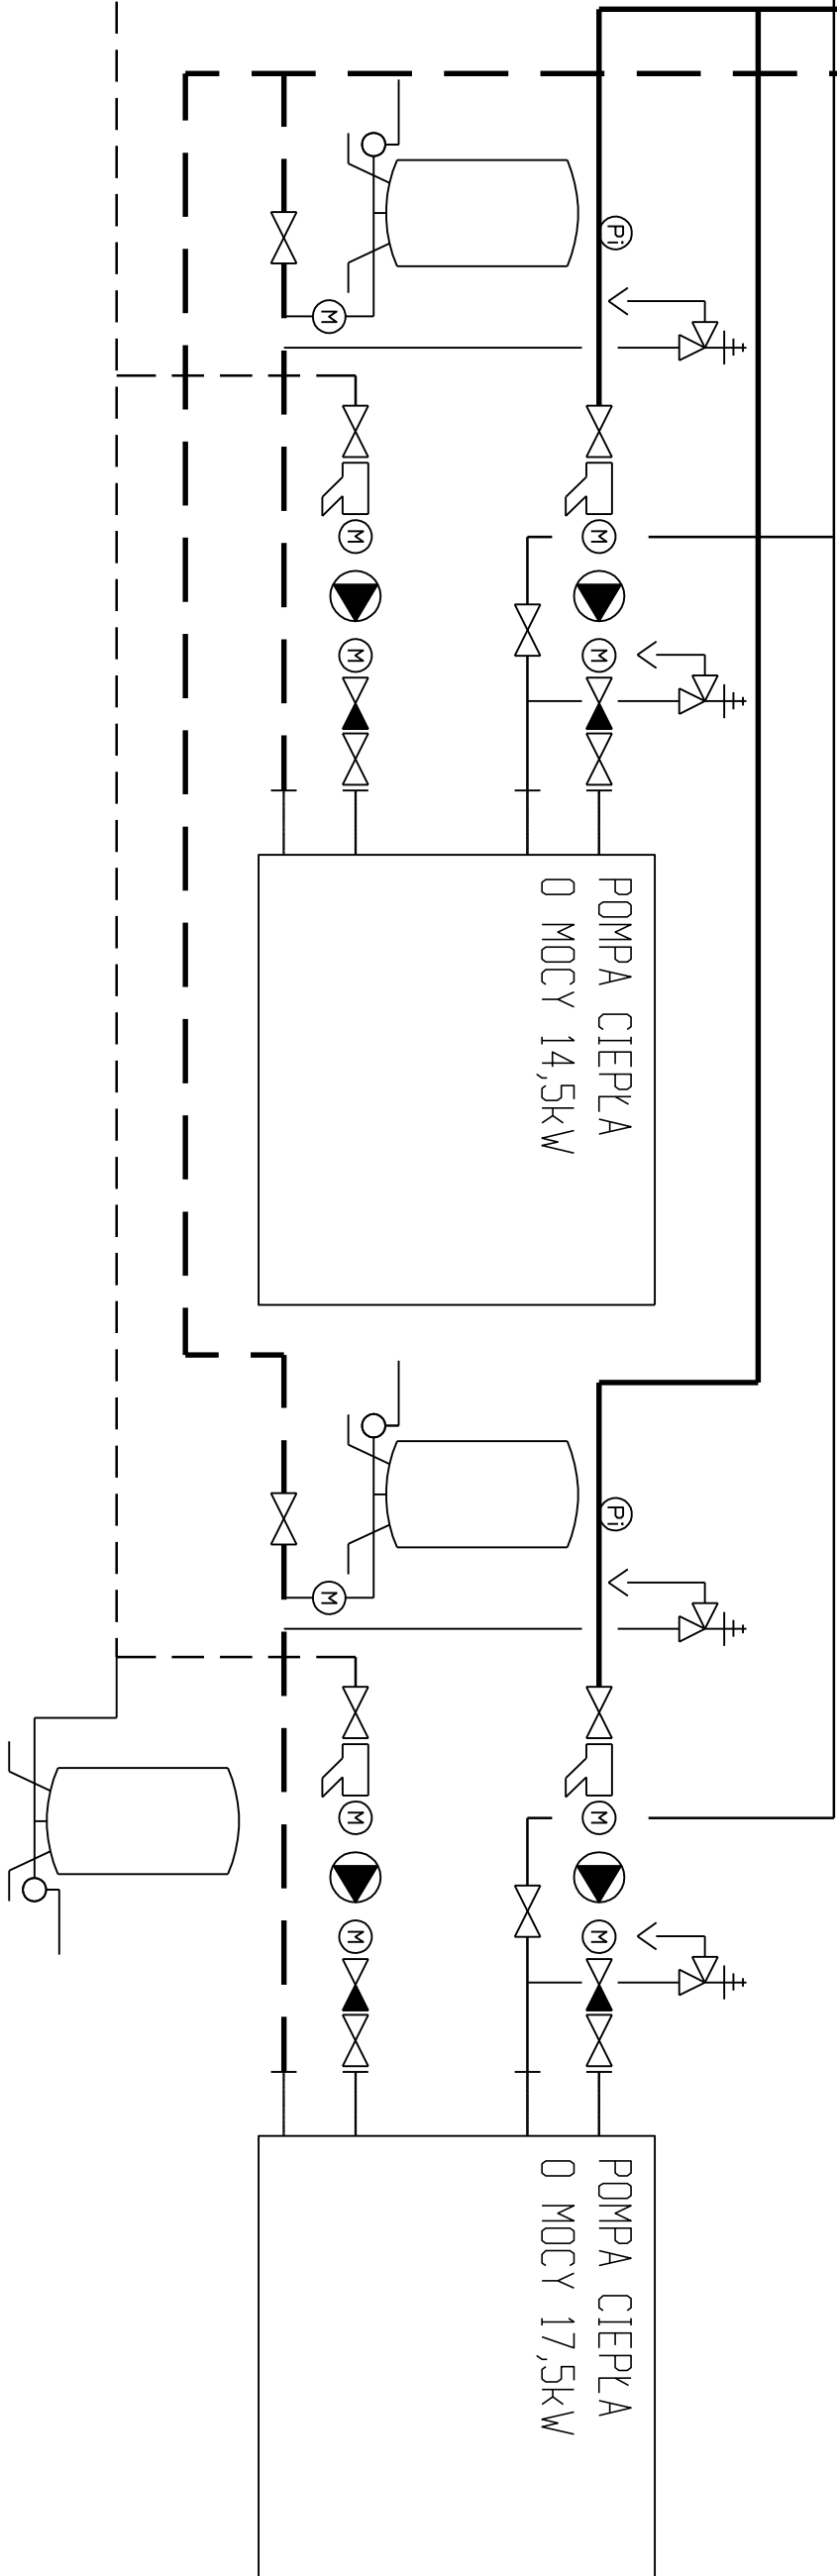
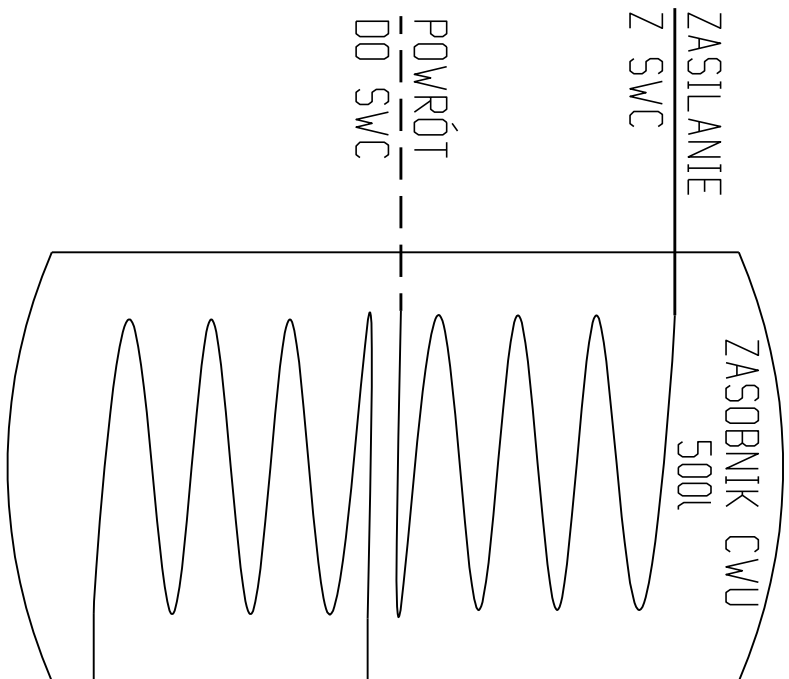
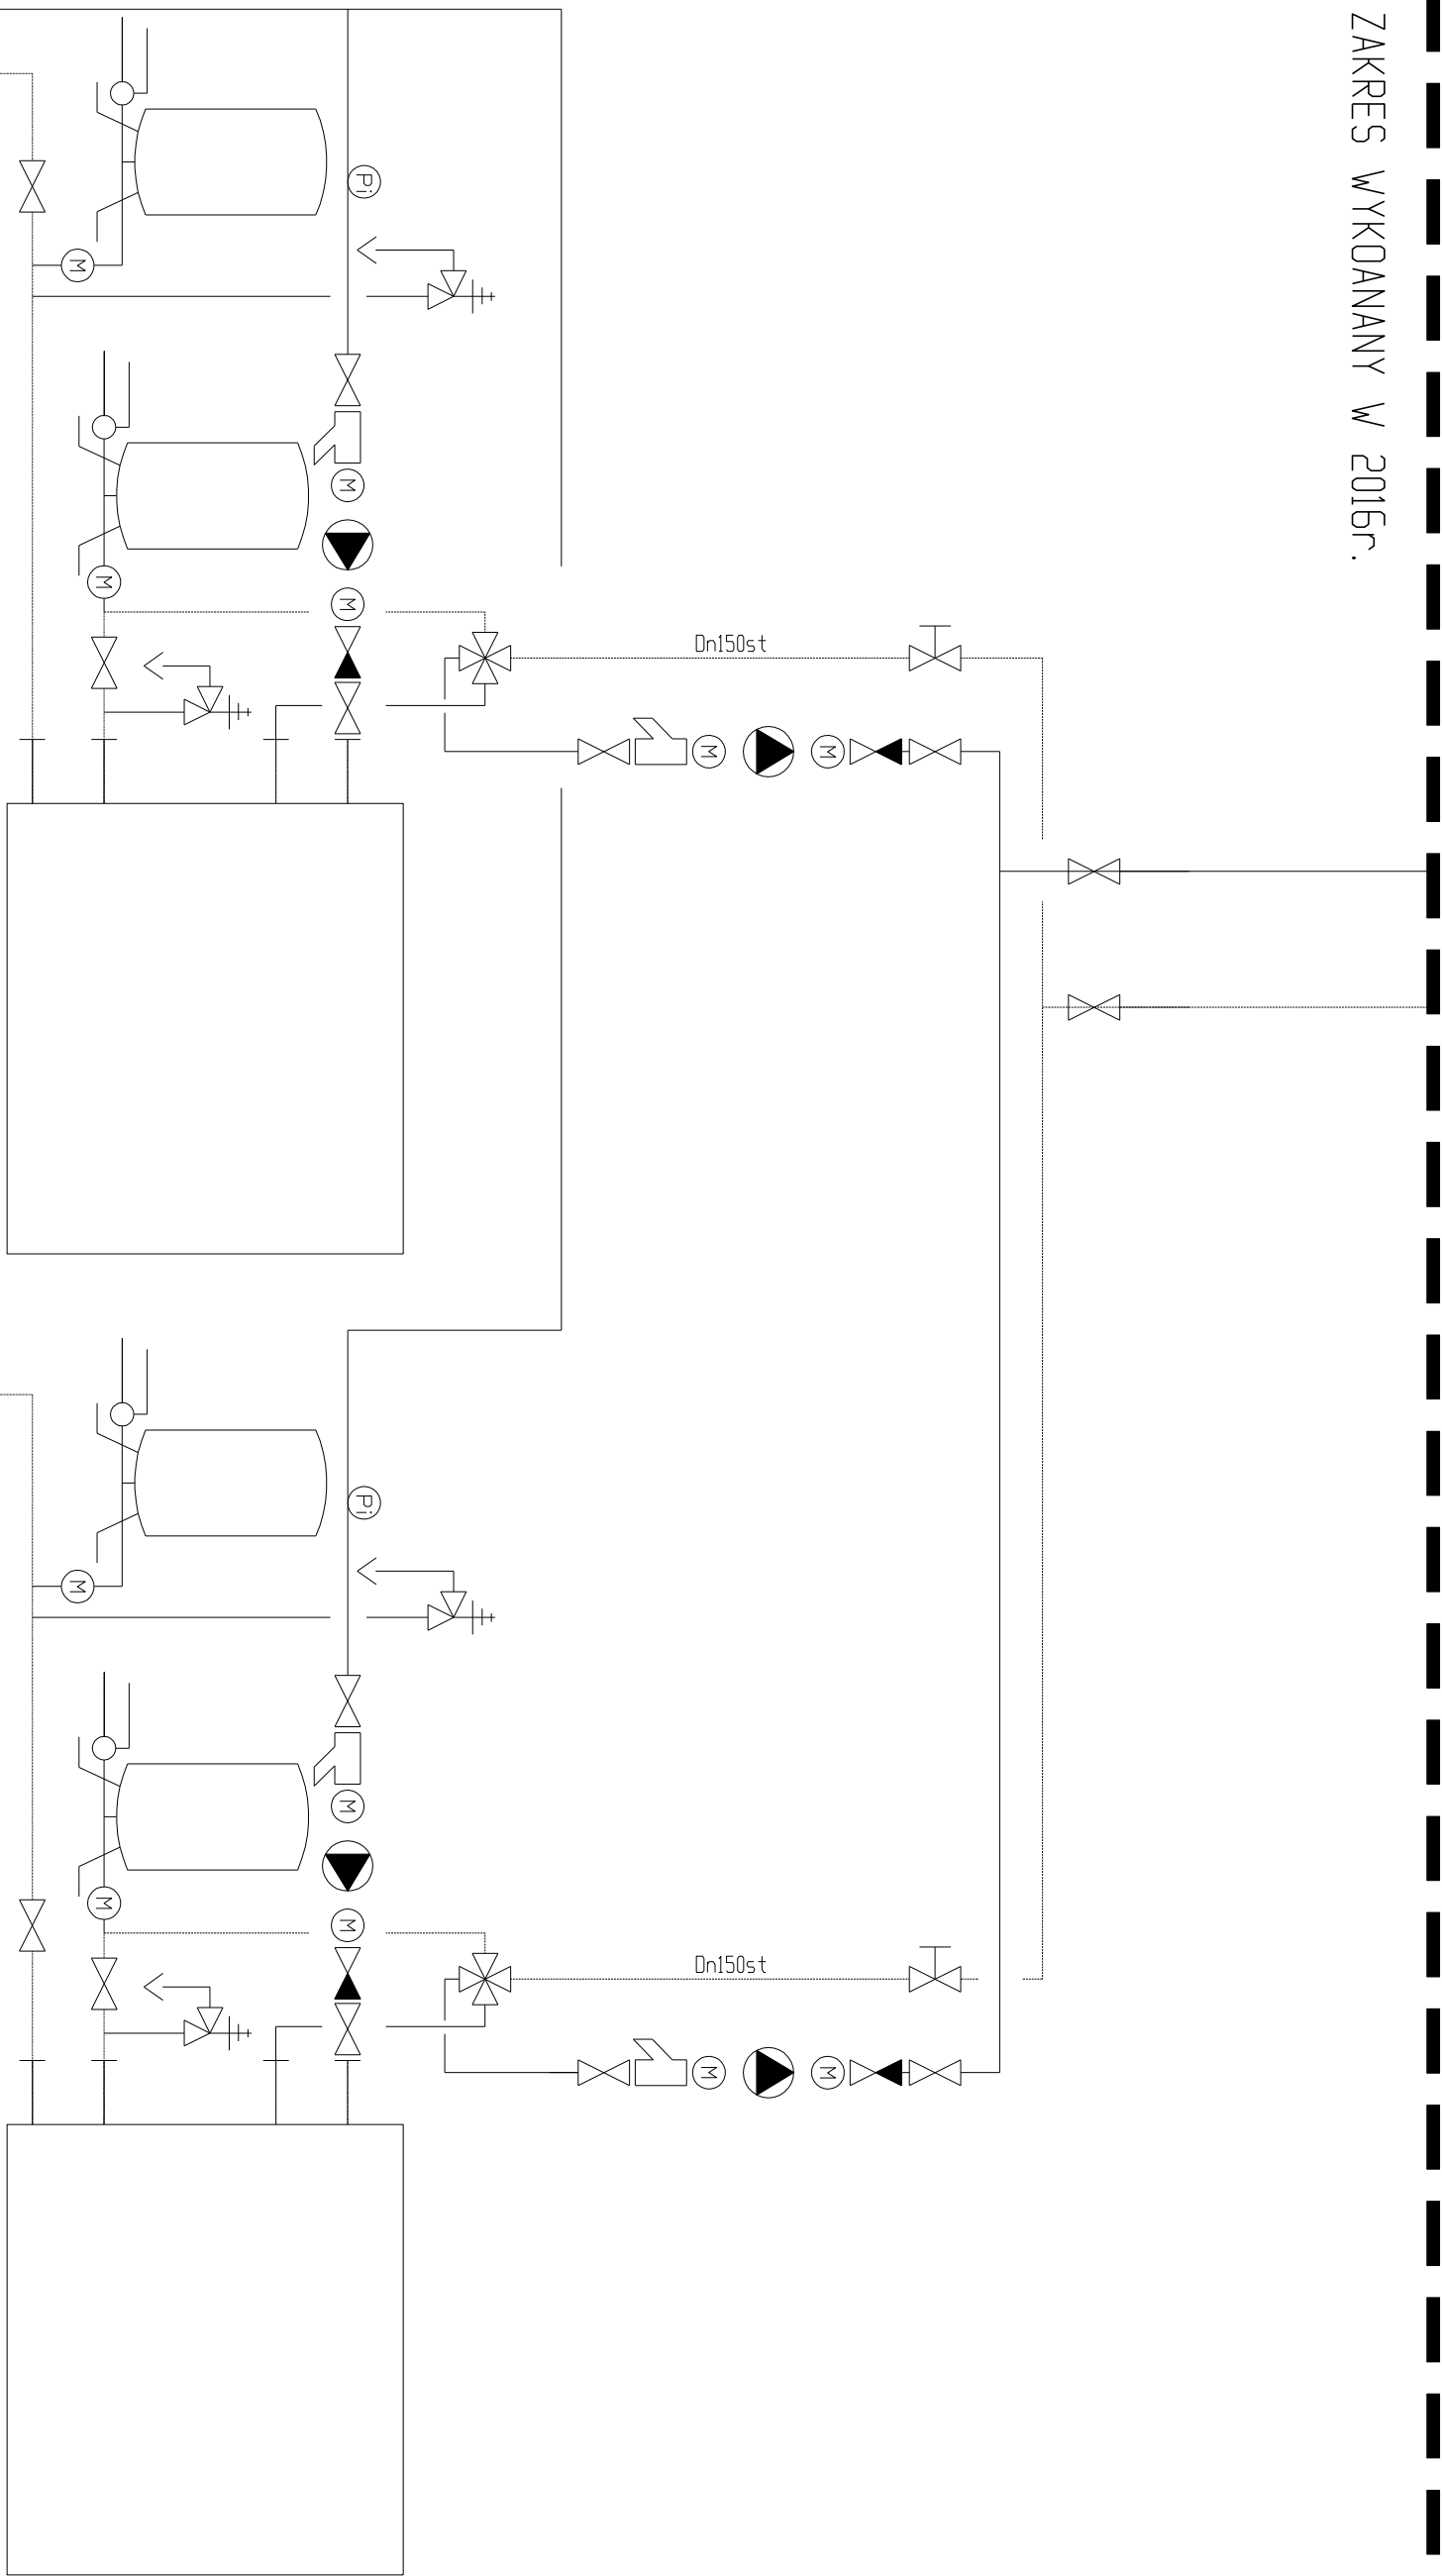
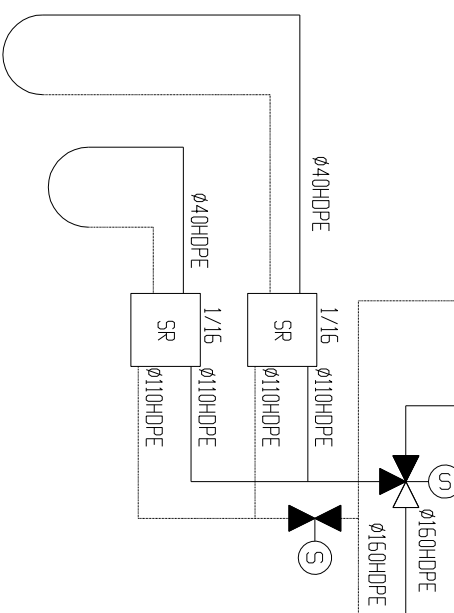


ZAKRES NIE OBJĘTY PFU

ZAKRES WYKONANY W 2016r.

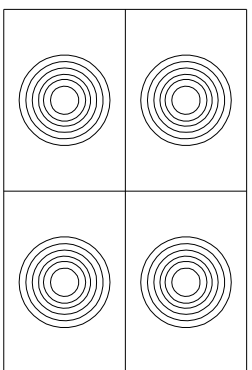

ZAKRES OBJĘTY PFU