PRZEKRÓJ W KM 0+037,40 - 0+300,00

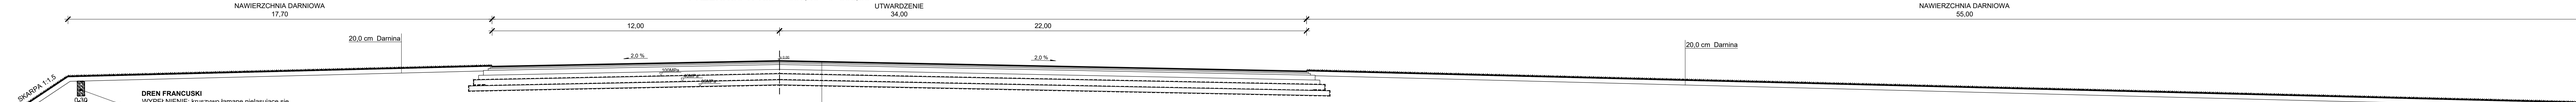

SZCZEGÓŁ POŁĄCZENIA DRENU Z ROWEM

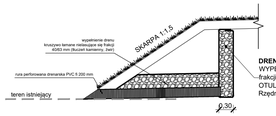

Warstwa ścieralna z mieszanki mineralno-asfaltowej AC11S	4,0 cm
W-wa wiążąca z mieszanki mineralno-asfaltowej AC16 W	4,0 cm
W-wa podbudowy zasadniczej I, bitumicznej z betonu asfaltowego AC22P	8,0 cm
W-wa podb. zasadniczej II, z kruszywa łamanego stab. mechanicznie 0/63m (dla KR3-7 wg WT-4 2010, C90/3, CBR=>80%)	20,0 cm
W-wa podb. pomocniczej z kruszywa łamanego stab. mechanicznie 0/63m (dla KR3-7 wg WT-4 2010, C50/30, CBR=>60%)	19,0 cm
geosiatka poliestrowa o wytrzymałości 50/50kN/m i wydłużeniu przy zerwaniu max 10/10% lub równoważna	---
Warstwa z gruntu niewysadzinowego (wg PN-S-02205:1998 jako przydatnego do budowy nasypów dla górnych warstw konstrukcyjnych)	25,0 cm
geosiatka poliestrowa o wytrzymałości 50/50kN/m i wydłużeniu przy zerwaniu max 10/10% lub równoważna	---
Warstwa z gruntu niewysadzinowego (wg PN-S-02205:1998 jako przydatnego do budowy nasypów dla górnych warstw konstrukcyjnych)	20,0 cm
geosiatka poliestrowa o wytrzymałości 50/50kN/m i wydłużeniu przy zerwaniu max 10/10% lub równoważna	---
Σ	100,0 cm

PRZEKRÓJ W KM 0+000,00 - 0+037,40

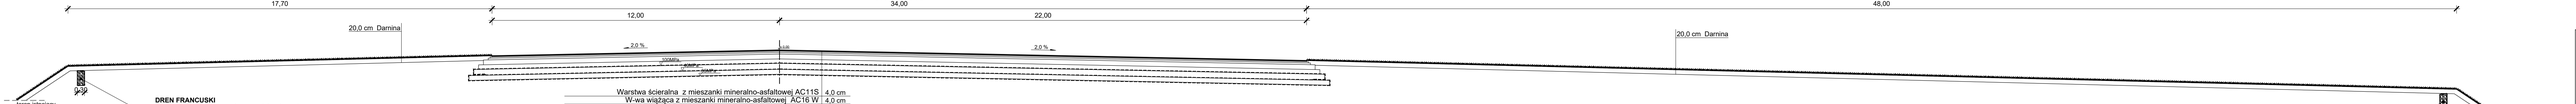

SZCZEGÓŁ SCHODKOWANIA

Warstwa ścieralna z mieszanki mineralno-asfaltowej AC11S	4,0 cm
W-wa wiążąca z mieszanki mineralno-asfaltowej AC16 W	4,0 cm
W-wa podbudowy zasadniczej I, bitumicznej z betonu asfaltowego AC22P	8,0 cm
W-wa podb. zasadniczej II, z kruszywa łamanego stab. mechanicznie 0/63m (dla KR3-7 wg WT-4 2010, C90/3, CBR=>80%)	20,0 cm
W-wa podb. pomocniczej z kruszywa łamanego stab. mechanicznie 0/63m (dla KR3-7 wg WT-4 2010, C50/30, CBR=>60%)	19,0 cm
geosiatka poliestrowa o wytrzymałości 50/50kN/m i wydłużeniu przy zerwaniu max 10/10% lub równoważna	---
Warstwa z gruntu niewysadzinowego (wg PN-S-02205:1998 jako przydatnego do budowy nasypów dla górnych warstw konstrukcyjnych)	25,0 cm
geosiatka poliestrowa o wytrzymałości 50/50kN/m i wydłużeniu przy zerwaniu max 10/10% lub równoważna	---
Warstwa z gruntu niewysadzinowego (wg PN-S-02205:1998 jako przydatnego do budowy nasypów dla górnych warstw konstrukcyjnych)	20,0 cm
geosiatka poliestrowa o wytrzymałości 50/50kN/m i wydłużeniu przy zerwaniu max 10/10% lub równoważna	---
Σ	100,0 cm