



PRZEKRÓJ B-B


PRZEKRÓJ A-A

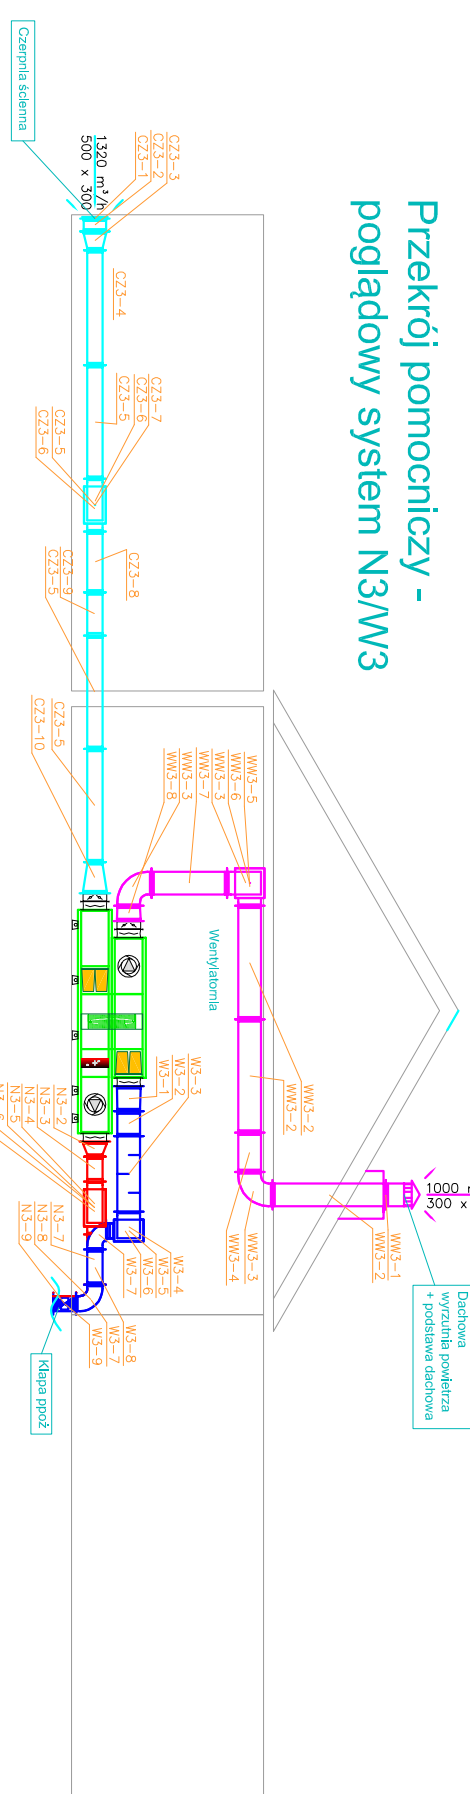


Przekrój pomocniczy - poglądowy system N3/W3

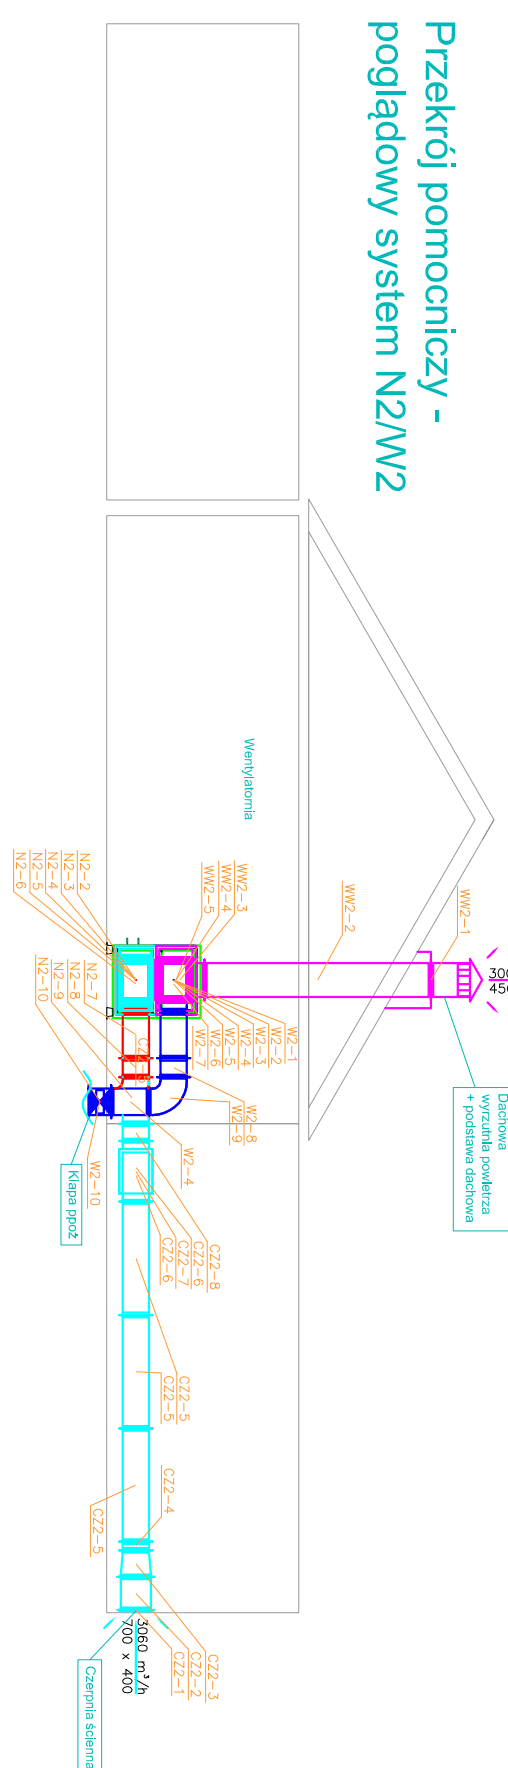



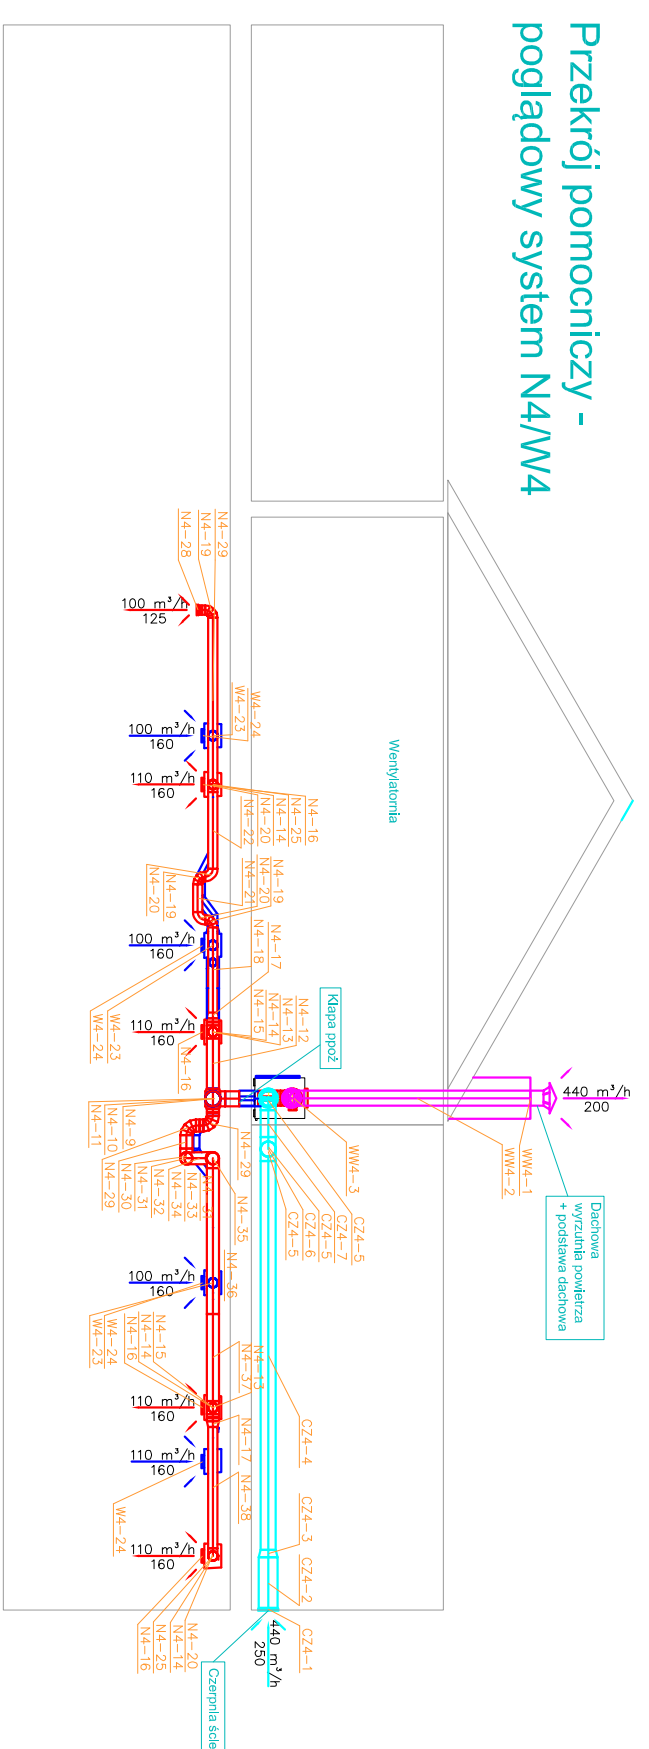



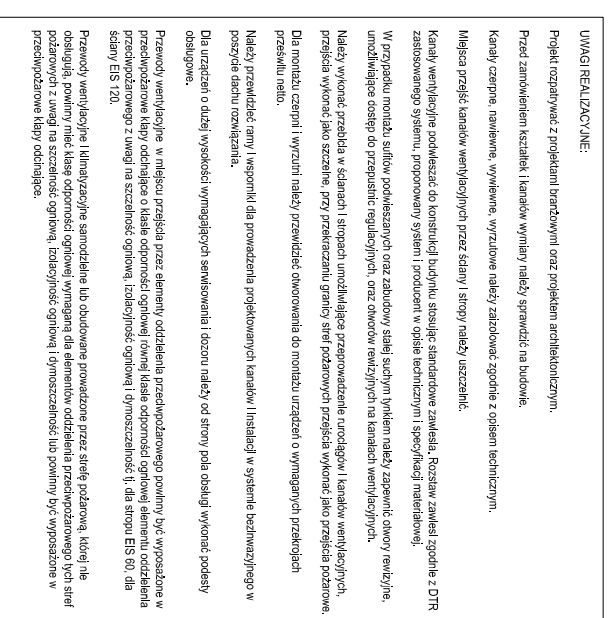


 





Przekrój pomocniczy - poglądowy system N2/W2



Przekrój pomocniczy - poglądowy system N4/M4



[illegible]