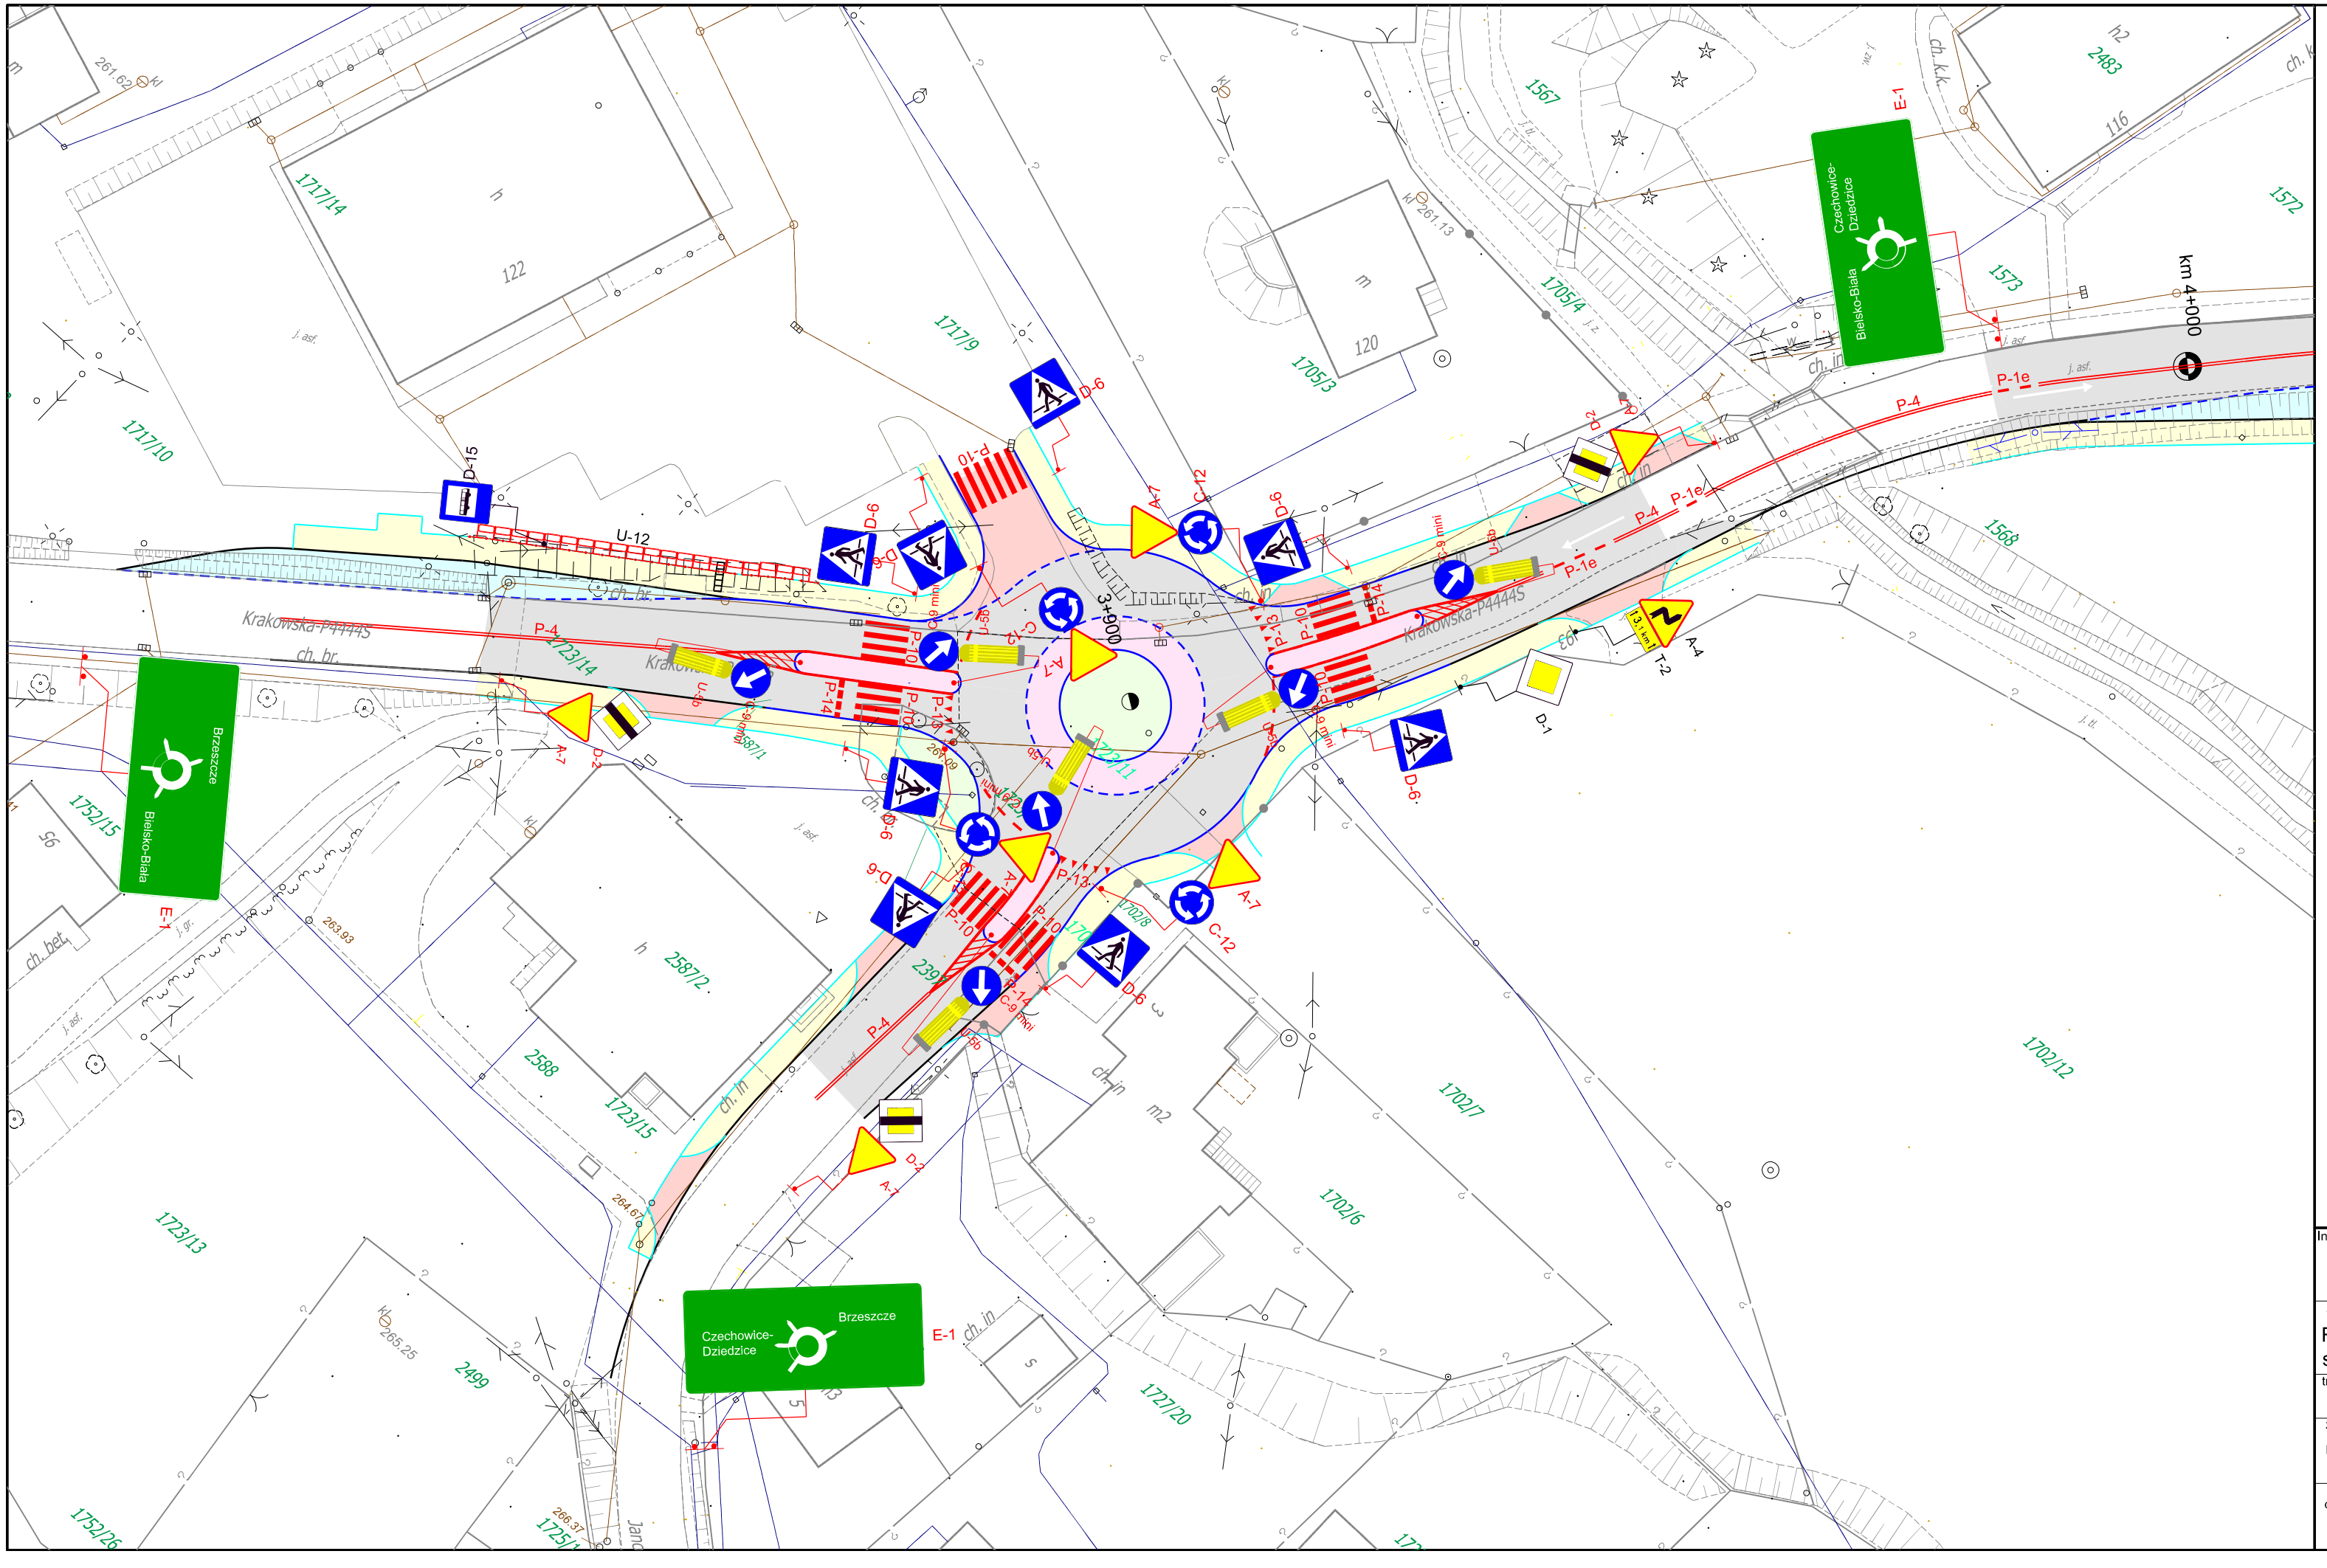

LEGENDA

- jezdnia
- wysepki kamienne przejezdne
- zatoki autobusowe
- chodnik
- zjazdy do posesji nawierzchnia z kostki betonowej
- zieleń
- krawężnik betonowy
- krawężnik betonowy - obniżony
- krawężnik kamienny
- krawężnik kamienny - obniżony
- obrzeże betonowe

A-16 istniejące oznakowanie pionowe

D-1 projektowane oznakowanie pionowe

projektowane oznakowanie poziome

Inwestor:
ZARZĄD DRÓG POWIATOWYCH
w Bielsku Białej
ul. Regera 81
43-382 Bielsko Biała

Jednostka projektowa:
USŁUGI PROJEKTOWE
mgr inż. Grzegorz Glanowski
ul. Zdrojowa12
43-356 Bujaków

temat:
Rozbudowa drogi powiatowej 4444S ul. Krakowska wraz ze skrzyżowaniem z drogą powiatową 4471S ul. Janowicka w m. Bestwina

treść:
Projekt docelowej organizacji ruchu

branża: inżynieria ruchu

skala: 1:500

zespół autorski:

projektant: mgr inż. Grzegorz Glanowski
upr. nr SLK/3645/PWOD/11

podpis:

stadium: projekt organizacji ruchu

nr rys. 1.

opracował: mgr inż. Krzysztof Wygaś

podpis: