PRZEKRÓJ F-F

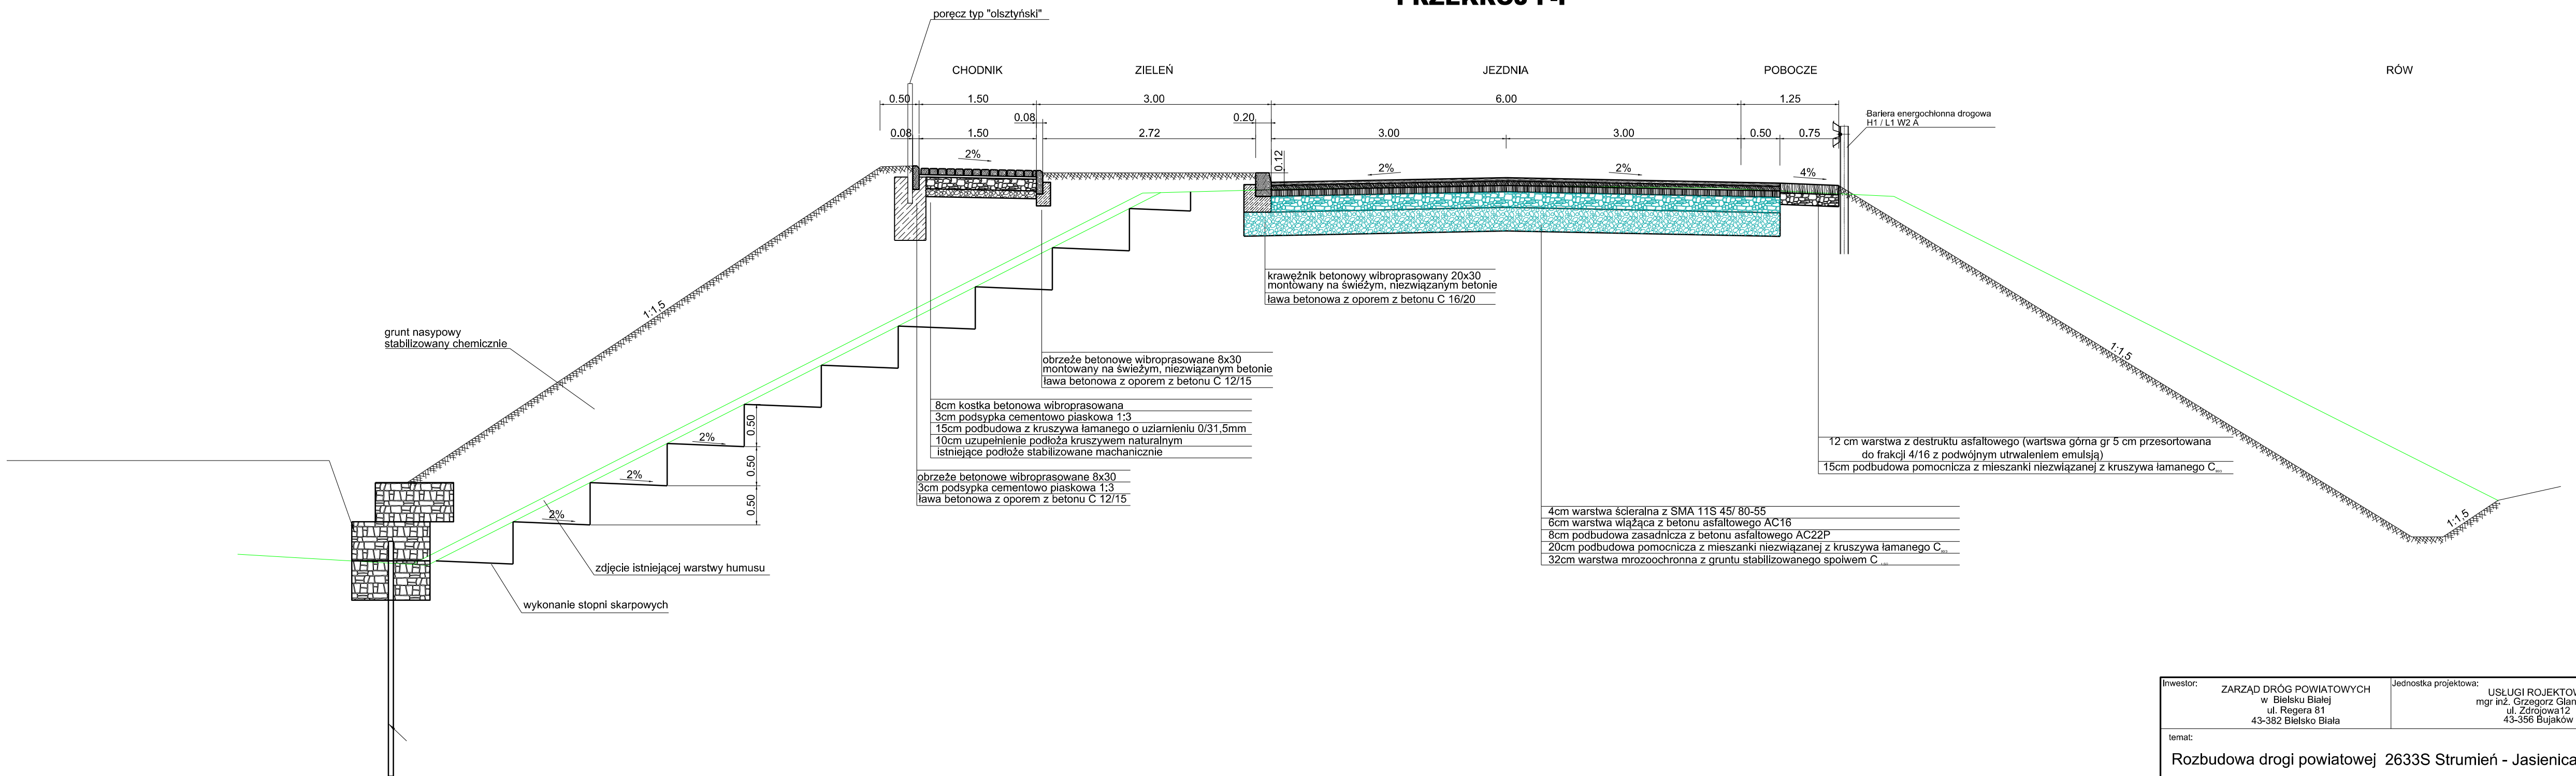

Inwestor: ZARZĄD DRÓG POWIATOWYCH w Bielsku Białej ul. Regera 81 43-382 Bielsko Biała	Jednostka projektowa: USŁUGI ROJEKTOWE mgr inż. Grzegorz Glanowski ul. Zdrojowa12 43-356 Bujaków
temat: Rozbudowa drogi powiatowej 2633S Strumień - Jasienica	
treść: **Przekroje typowe**	branża: drogowa; skala: 1:50
zespół autorski: projektant: mgr inż. Grzegorz Glanowski upr. nr SLK/3645/PWOD/11; podpis:	stadium: projekt wykonawczy; nr rys. 2.6
sprawdził: mgr inż. Tomasz Gacek upr. nr SLK/3672/PWOD/11; podpis:	