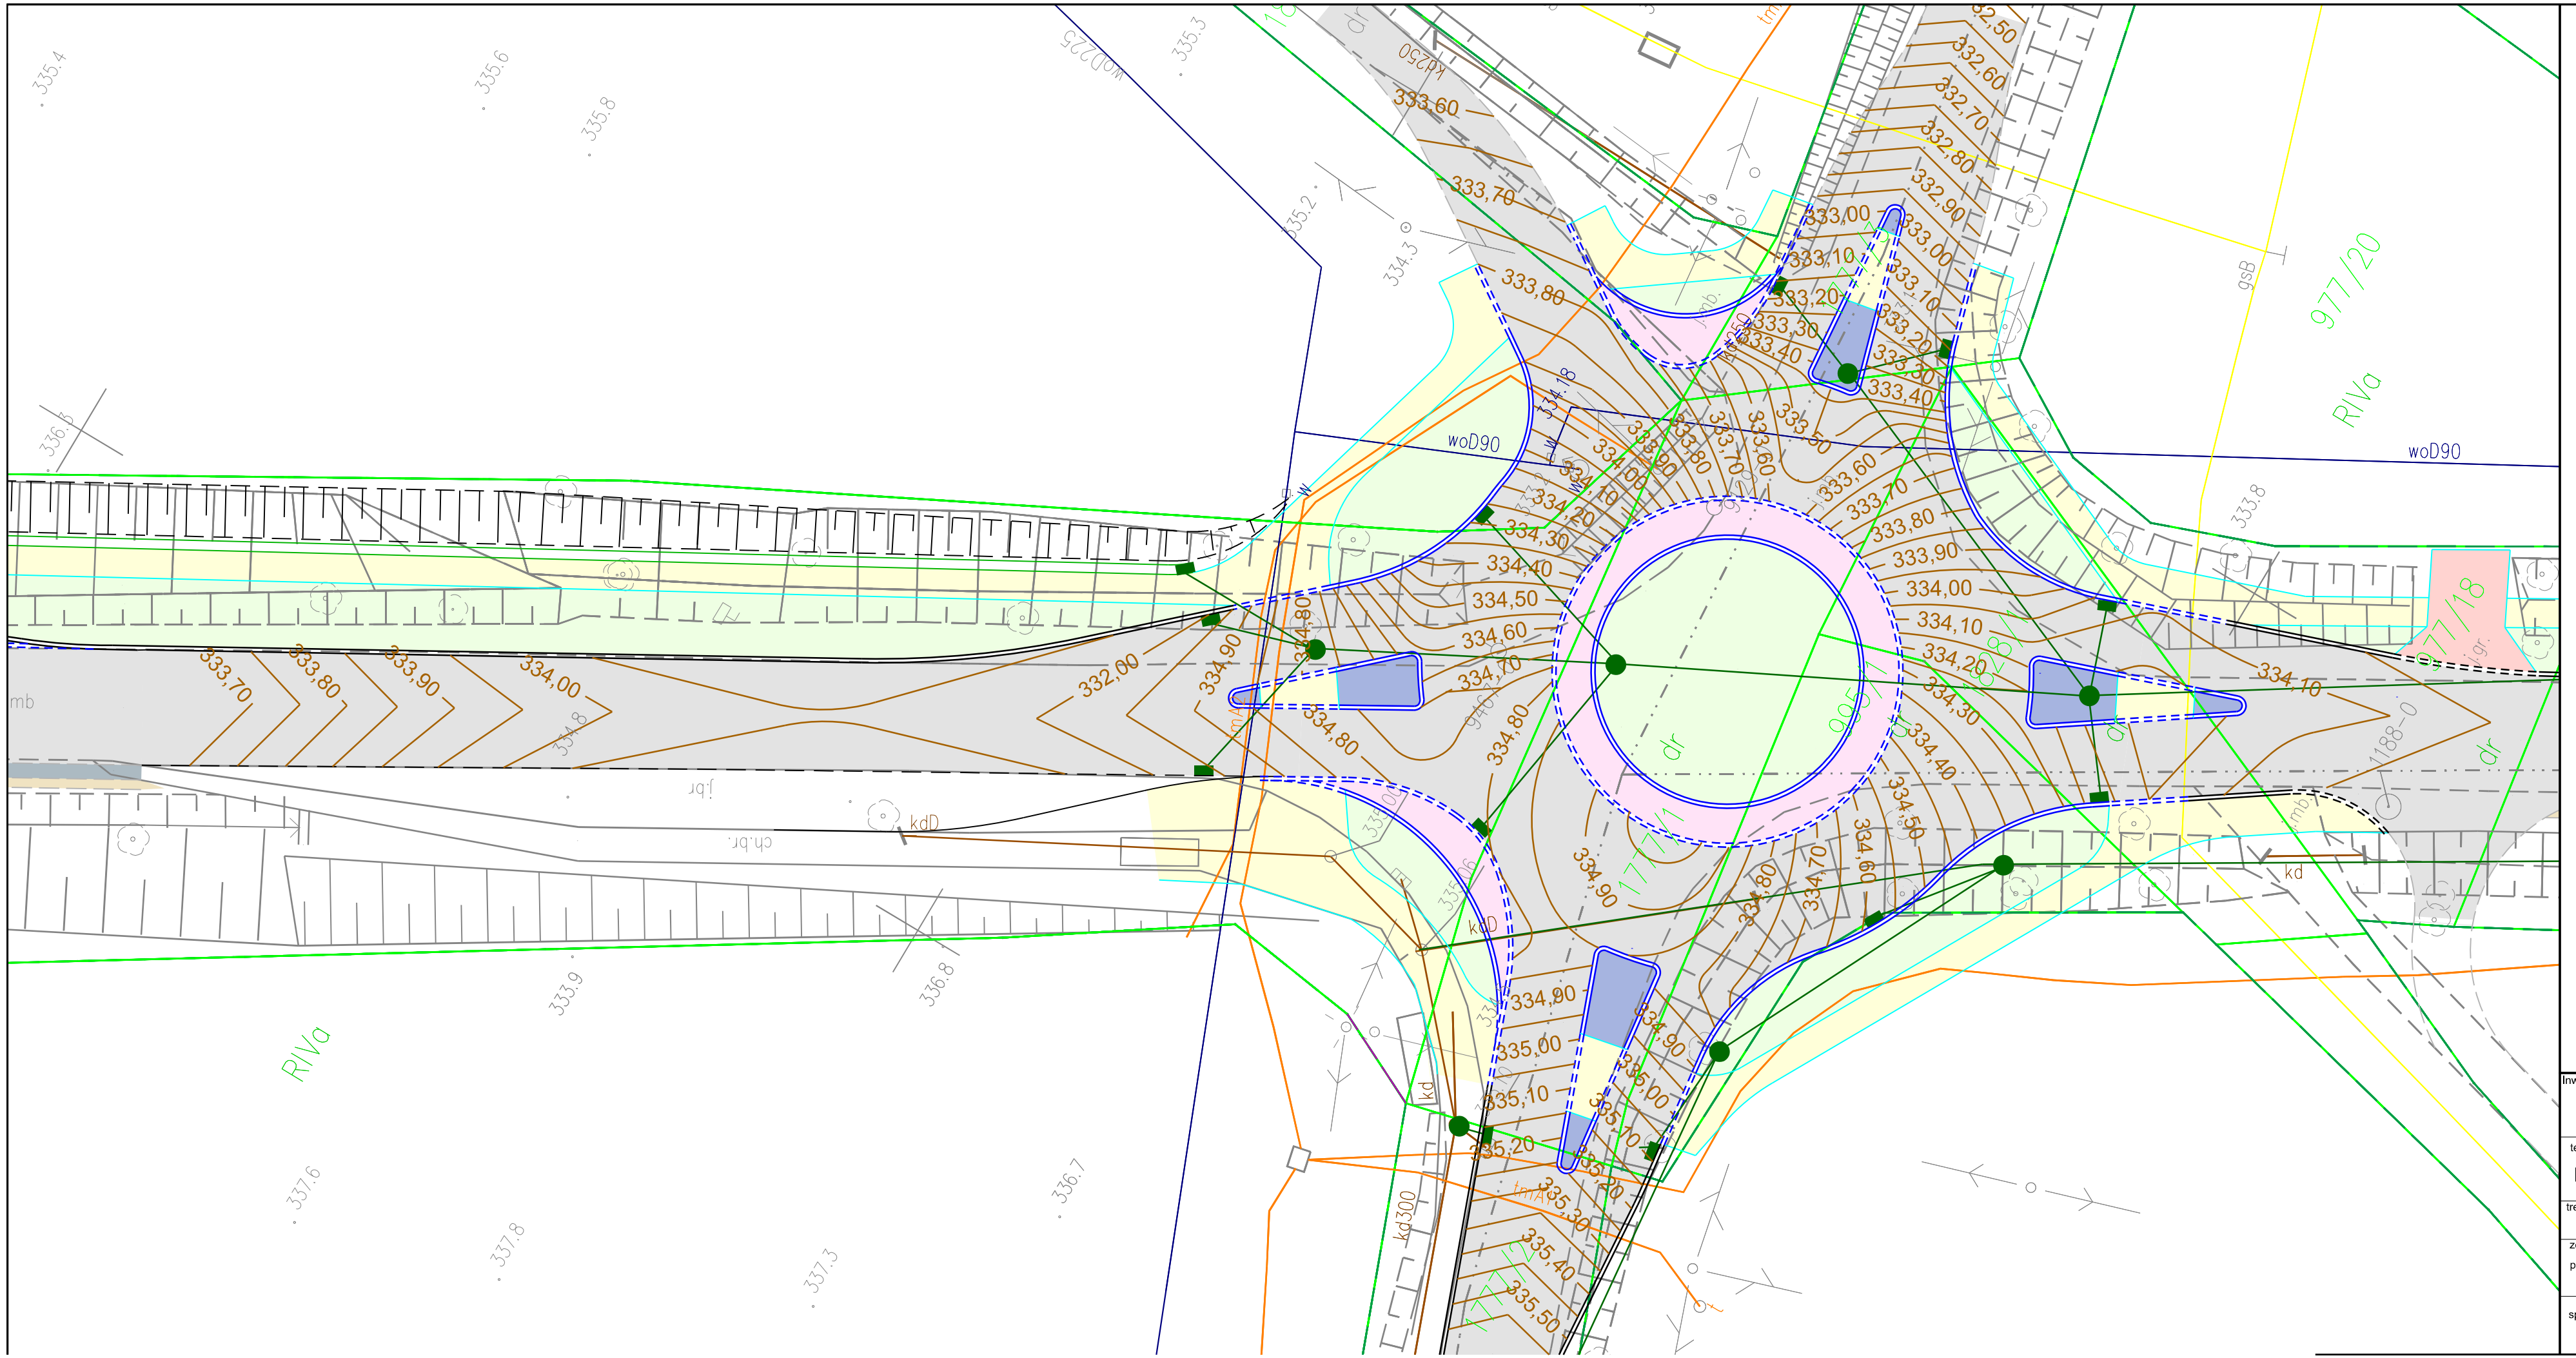

Inwestor: ZARZĄD DRÓG POWIATOWYCH w Bielsku Białej, ul. Regera 81, 43-382 Bielsko Biała	Jednostka projektowa: USŁUGI ROJEKTOWE mgr inż. Grzegorz Glanowski, ul. Zdrojowa12, 43-356 Bujaków
temat: Rozbudowa drogi powiatowej 2633S Strumień - Jasienica	
treść: **Plan warstwicowy**	branża: drogowa; skala: 1:250
zespół autorski: projektant: mgr inż. Grzegorz Glanowski upr. nr SLK/3645/PWOD/11; podpis:	stadium: projekt wykonawczy; nr rys. 4.
sprawdził: mgr inż. Tomasz Gacek upr. nr SLK/3672/PWOD/11; podpis:	