

Wpust krawężnikowy C250

Projektowana studzienka ściekowa

Żelbetowy pierścień
odciążeniowy Ø800


Wiaderko osadnikowe
ze stali ocynkowanej

min 0.60

0.20

0.60

20cm obsypka z piasku gruboziarnistego
przykanalik z rur PVC Ø200
10cm podsypka z piasku gruboziarnistego

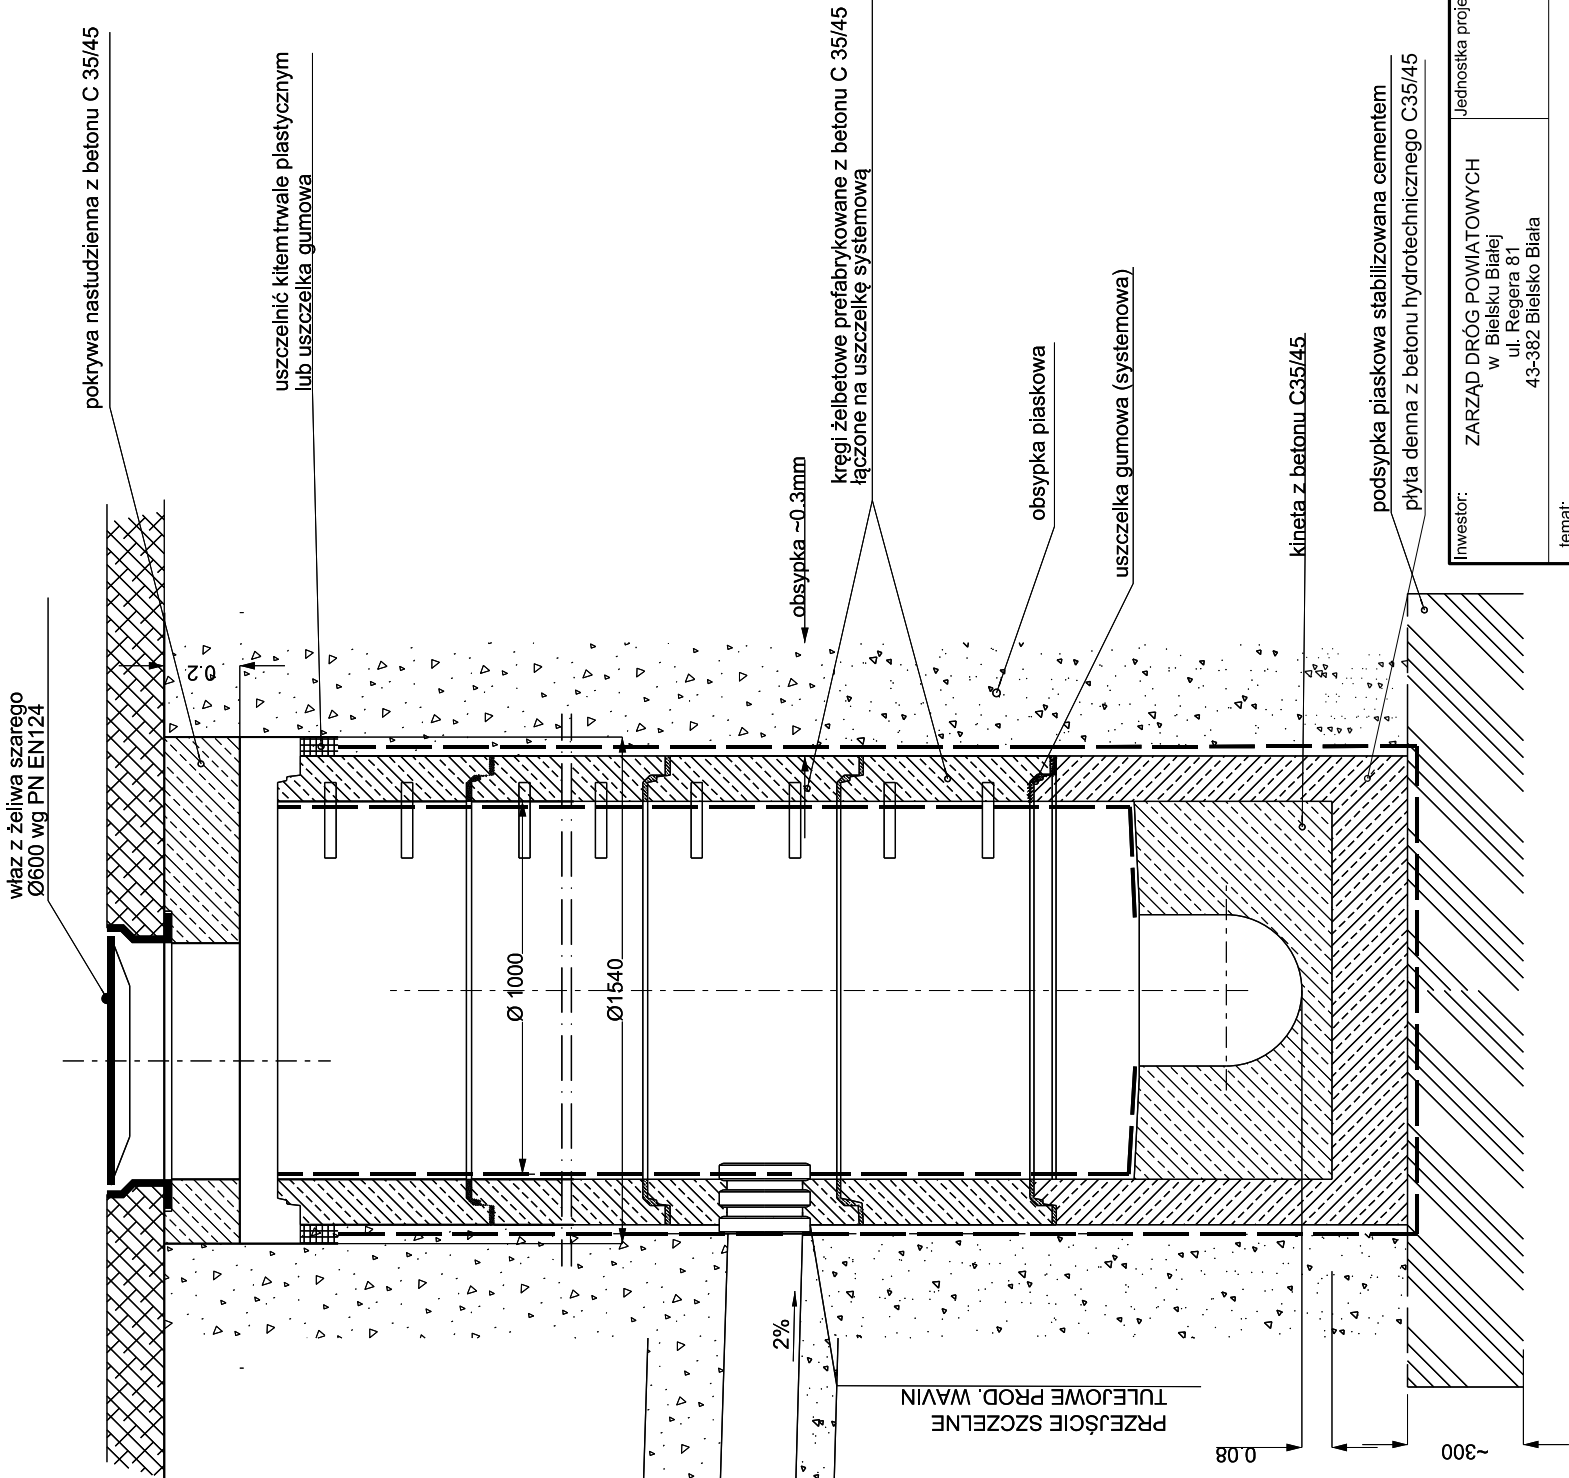

temat:	Rozbudowa drogi powiatowej 2633S Strumień - Jasienica		
treść:	szczegół połączenia studzienki ściekowej i rewizyjnej		
zespół autorski:	mgr inż. Grzegorz Głanowski upr. nr SLK/3645/PWOD/11	podpis:	
projektant:	mgr inż. Grzegorz Głanowski upr. nr SLK/3645/PWOD/11	podpis:	
sprawił:	mgr inż. Tomasz Gacek upr. nr SLK/3672/PWOD/11	podpis:	
branża:	drogowa	skala:	1:20
stadium:	projekt wykonawczy	nr rys.	6.