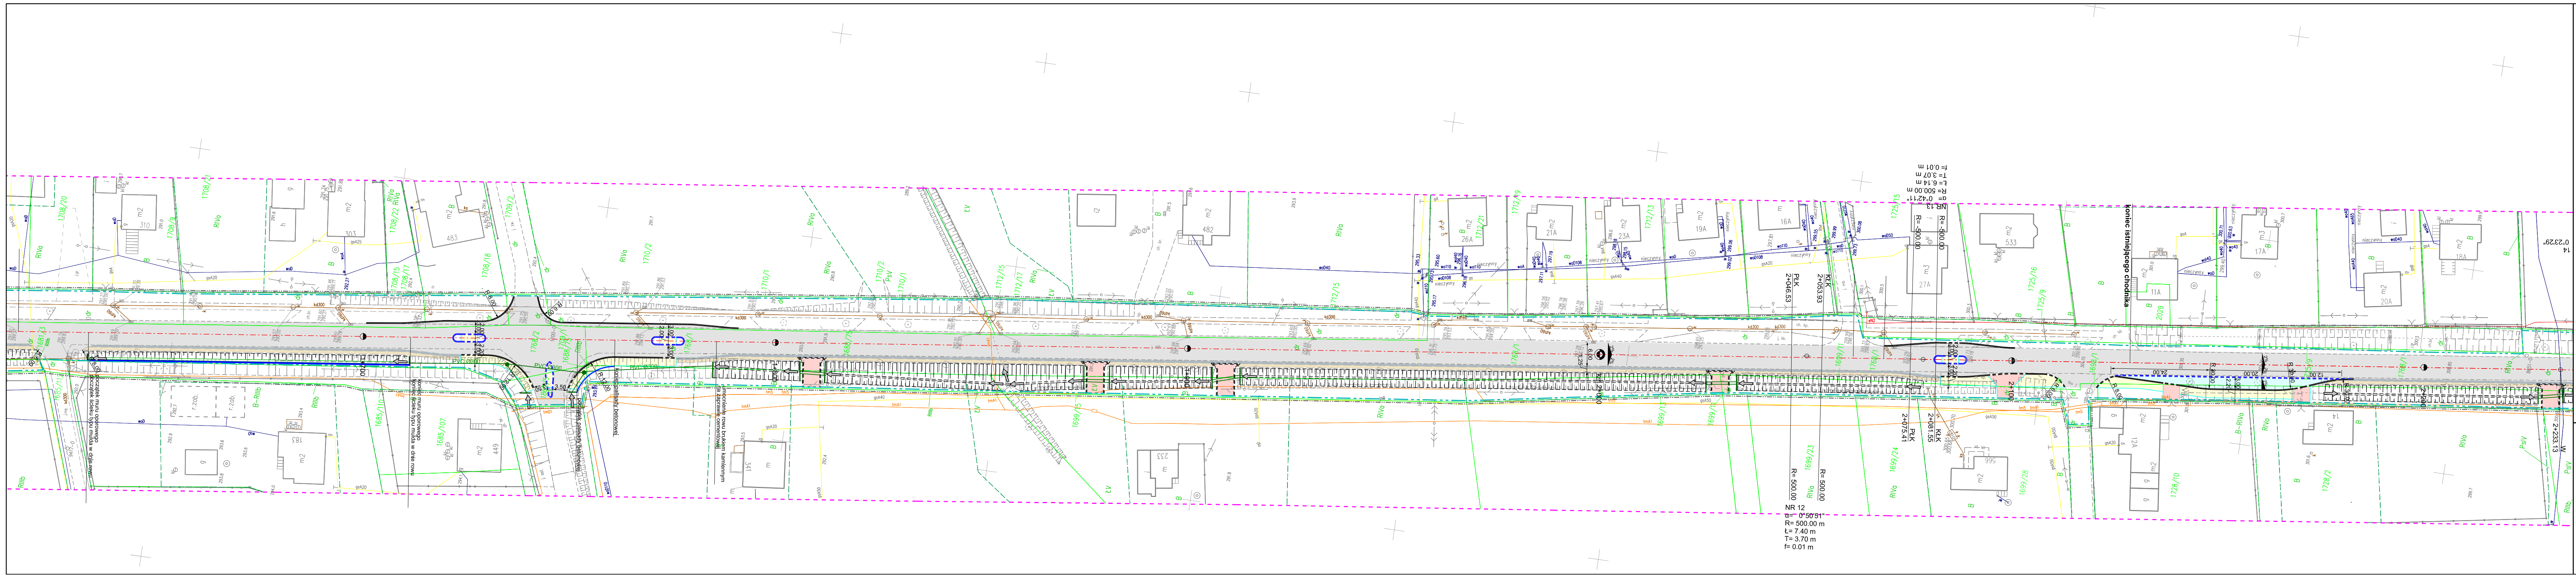
koniec istniejącego chodnika
NR 13
α= 0°42'11"
R= 500.00 m
Ł= 6.14 m
T= 3.07 m
f= 0.01 m
R= -500.00
PŁK 2+046.53
KŁK 2+053.93
PŁK 2+075.41
KŁK 2+081.55
R= 500.00
NR 12
α= 0°50'51"
R= 500.00 m
Ł= 7.40 m
T= 3.70 m
f= 0.01 m
2+100
2+233.13
14
0°23'29"
początek muru oporowego
początek ścieku typu mulda w dnie rowu
koniec muru oporowego
koniec ścieku typu mulda w dnie rowu
początek palisady betonowej
koniec palisady betonowej
umocnienie rowu brukiem kamiennym na zaprawie cementowej
PVC Ø300
R 12.00
3.50

LEGENDA

branża drogowa

- jezdnia
- wysepki kamienne przejezdne
- zatoki autobusowe
- chodnik
- zjazdy do posesji
- pobocze bitumiczne
- pobocze utwardzone
- zieleń
- krawężnik betonowy
- krawężnik betonowy - obniżony
- krawężnik kamienny
- krawężnik kamienny - obniżony
- obrzeże betonowe
- kolektor deszczowy
- studnia rewizyjna
- studnia ściekowa
- przepust betonowy
- ścianka czołowa
- ściek betonowy prefabrykowany typu mulda
- umocnienie skarp i dna rowu/cieku brukiem kamiennym na zaprawie cementowej
- kosze siatkowo kamienne
- palisada betonowa
- mór oporowy z elementów prefabrykowanych typu L

branża elektryczna

- kable nN
- likwidacja słupów energetycznych
- lampa oświetleniowa

branża teletechniczna

- kable teletechniczne ziemne
- słup teletechniczny
- kable teletechniczne ziemne do likwidacji
- słup teletechniczny do likwidacji

- punkty osnowy geodezyjnej
- ganica wniosku o Zezwolenie na Realizacje Inwestycji Drogowej
- linie rozgraniczające teren - granica pasa drogowego
- granica podziałów działek dla ZnRID
- linie określające ograniczenia w korzystaniu z nieruchomości dla realizacji obowiązku przebudowy istniejących sieci uzbrojenia terenu lub obowiązku przebudowy dróg

Zaświadczam, że niniejszy projekt został
wykonany na mapie tożsamej
z mapą do celów projektowych

- ~~977/20~~ nr. działek objętych podziałem (pierwotne)
- 977/25 nr. działek powstałe po podziale
- ist. granice działek

temat:
Rozbudowa drogi powiatowej 2633S Strumień - Jasienica

treść:
PROJEKT ZAGOSPODAROWANIA TERENU

inwestor:
ZARZĄD DRÓG POWIATOWYCH
w Bielsku Białej
ul. Regera 81
43-382 Bielsko Biała

biuro projektowe:
USŁUGI ROJEKTOWE
mgr inż. Grzegorz Glanowski
ul. Zdrojowa12
43-356 Bujaków

projektował:	podpis:	sprawdził:	podpis:	branża:	stadium: projekt budowlany
mgr inż. Grzegorz Glanowski nr upr SLK/3645/PWOD/11		mgr inż. Tomasz Gacek upr. nr SLK/3672/PWOD/11		drogowa	skala: 1:500
Adam Byrdziak nr upr. T-1/ 04/ 94				telekomunikacyjna	nr rys.
mgr inż. Józef Bułka nr upr. SLK/1394/PWOE/06		mgr inż. Jerzy Tatoń nr upr. SLK/2609/PWOE/06		elektryczna	1.4