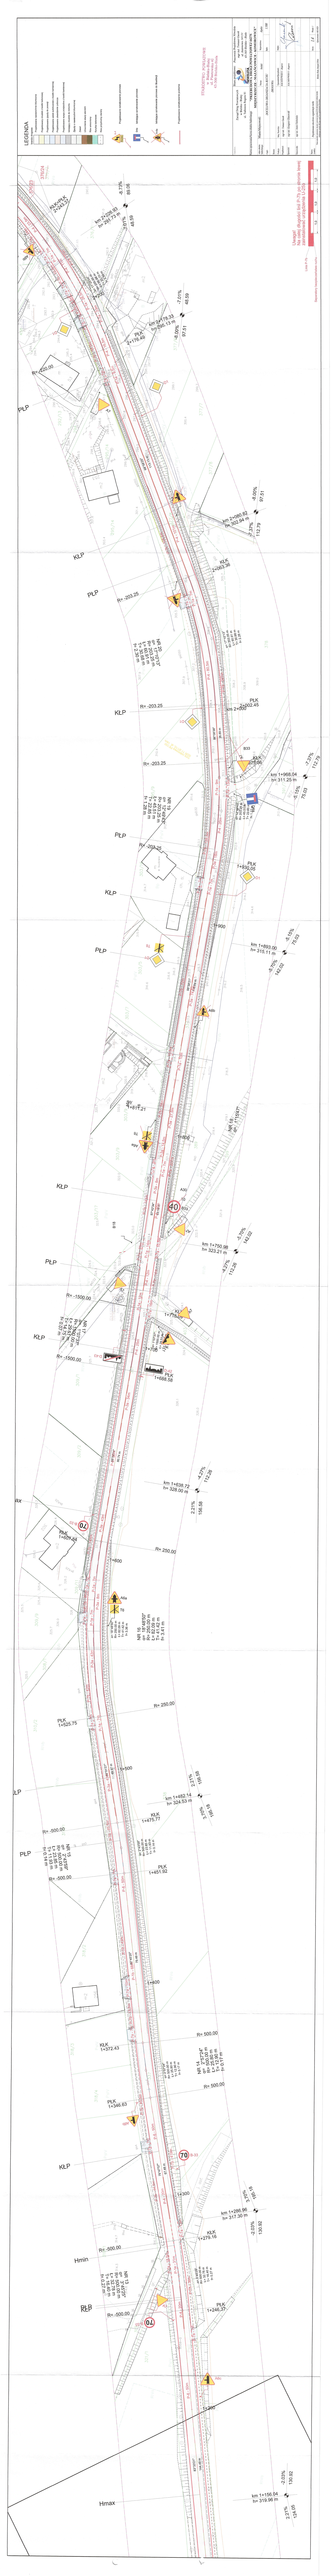
LEGENDA
Granice opracowania
Granice działek ewidencyjnych
Granice obrębów ewidencyjnych
Granice gmin
Granice powiatów
Granice województw
Granice państwowe
Rozbiórka istniejącej nawierzchni
Rozbiórka istniejącego chodnika
Rozbiórka istniejącego krawężnika
Projektowana nawierzchnia
Projektowana nawierzchnia chodnika
Projektowana nawierzchnia zjazdu
Projektowana nawierzchnia ścieżki rowerowej
Projektowana nawierzchnia pobocza
Projektowana nawierzchnia
Projektowana nawierzchnia
Projektowana nawierzchnia