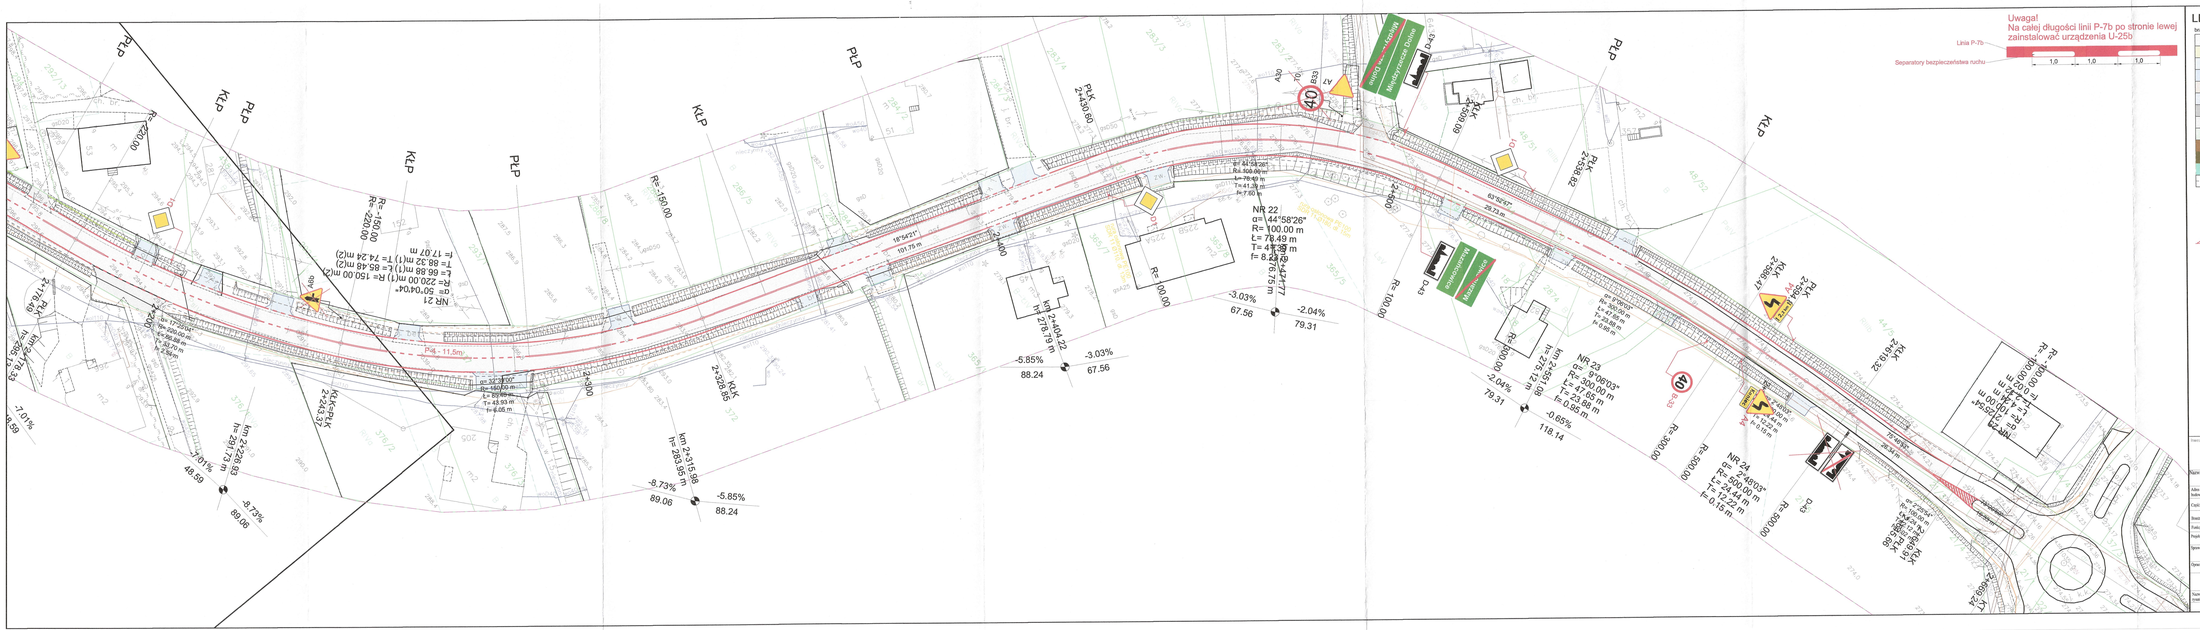
Uwaga!
Na całej długości linii P-7b po stronie lewej zainstalować urządzenia U-25b
Linia P-7b
Separatory bezpieczeństwa ruchu
1,0
1,0
1,0
Przejście dla pieszych
Miejsce do zawracania
Przejście dla pieszych
Miejsce do zawracania
Przejście dla pieszych
Miejsce do zawracania