


PRZEKRÓJ A-A

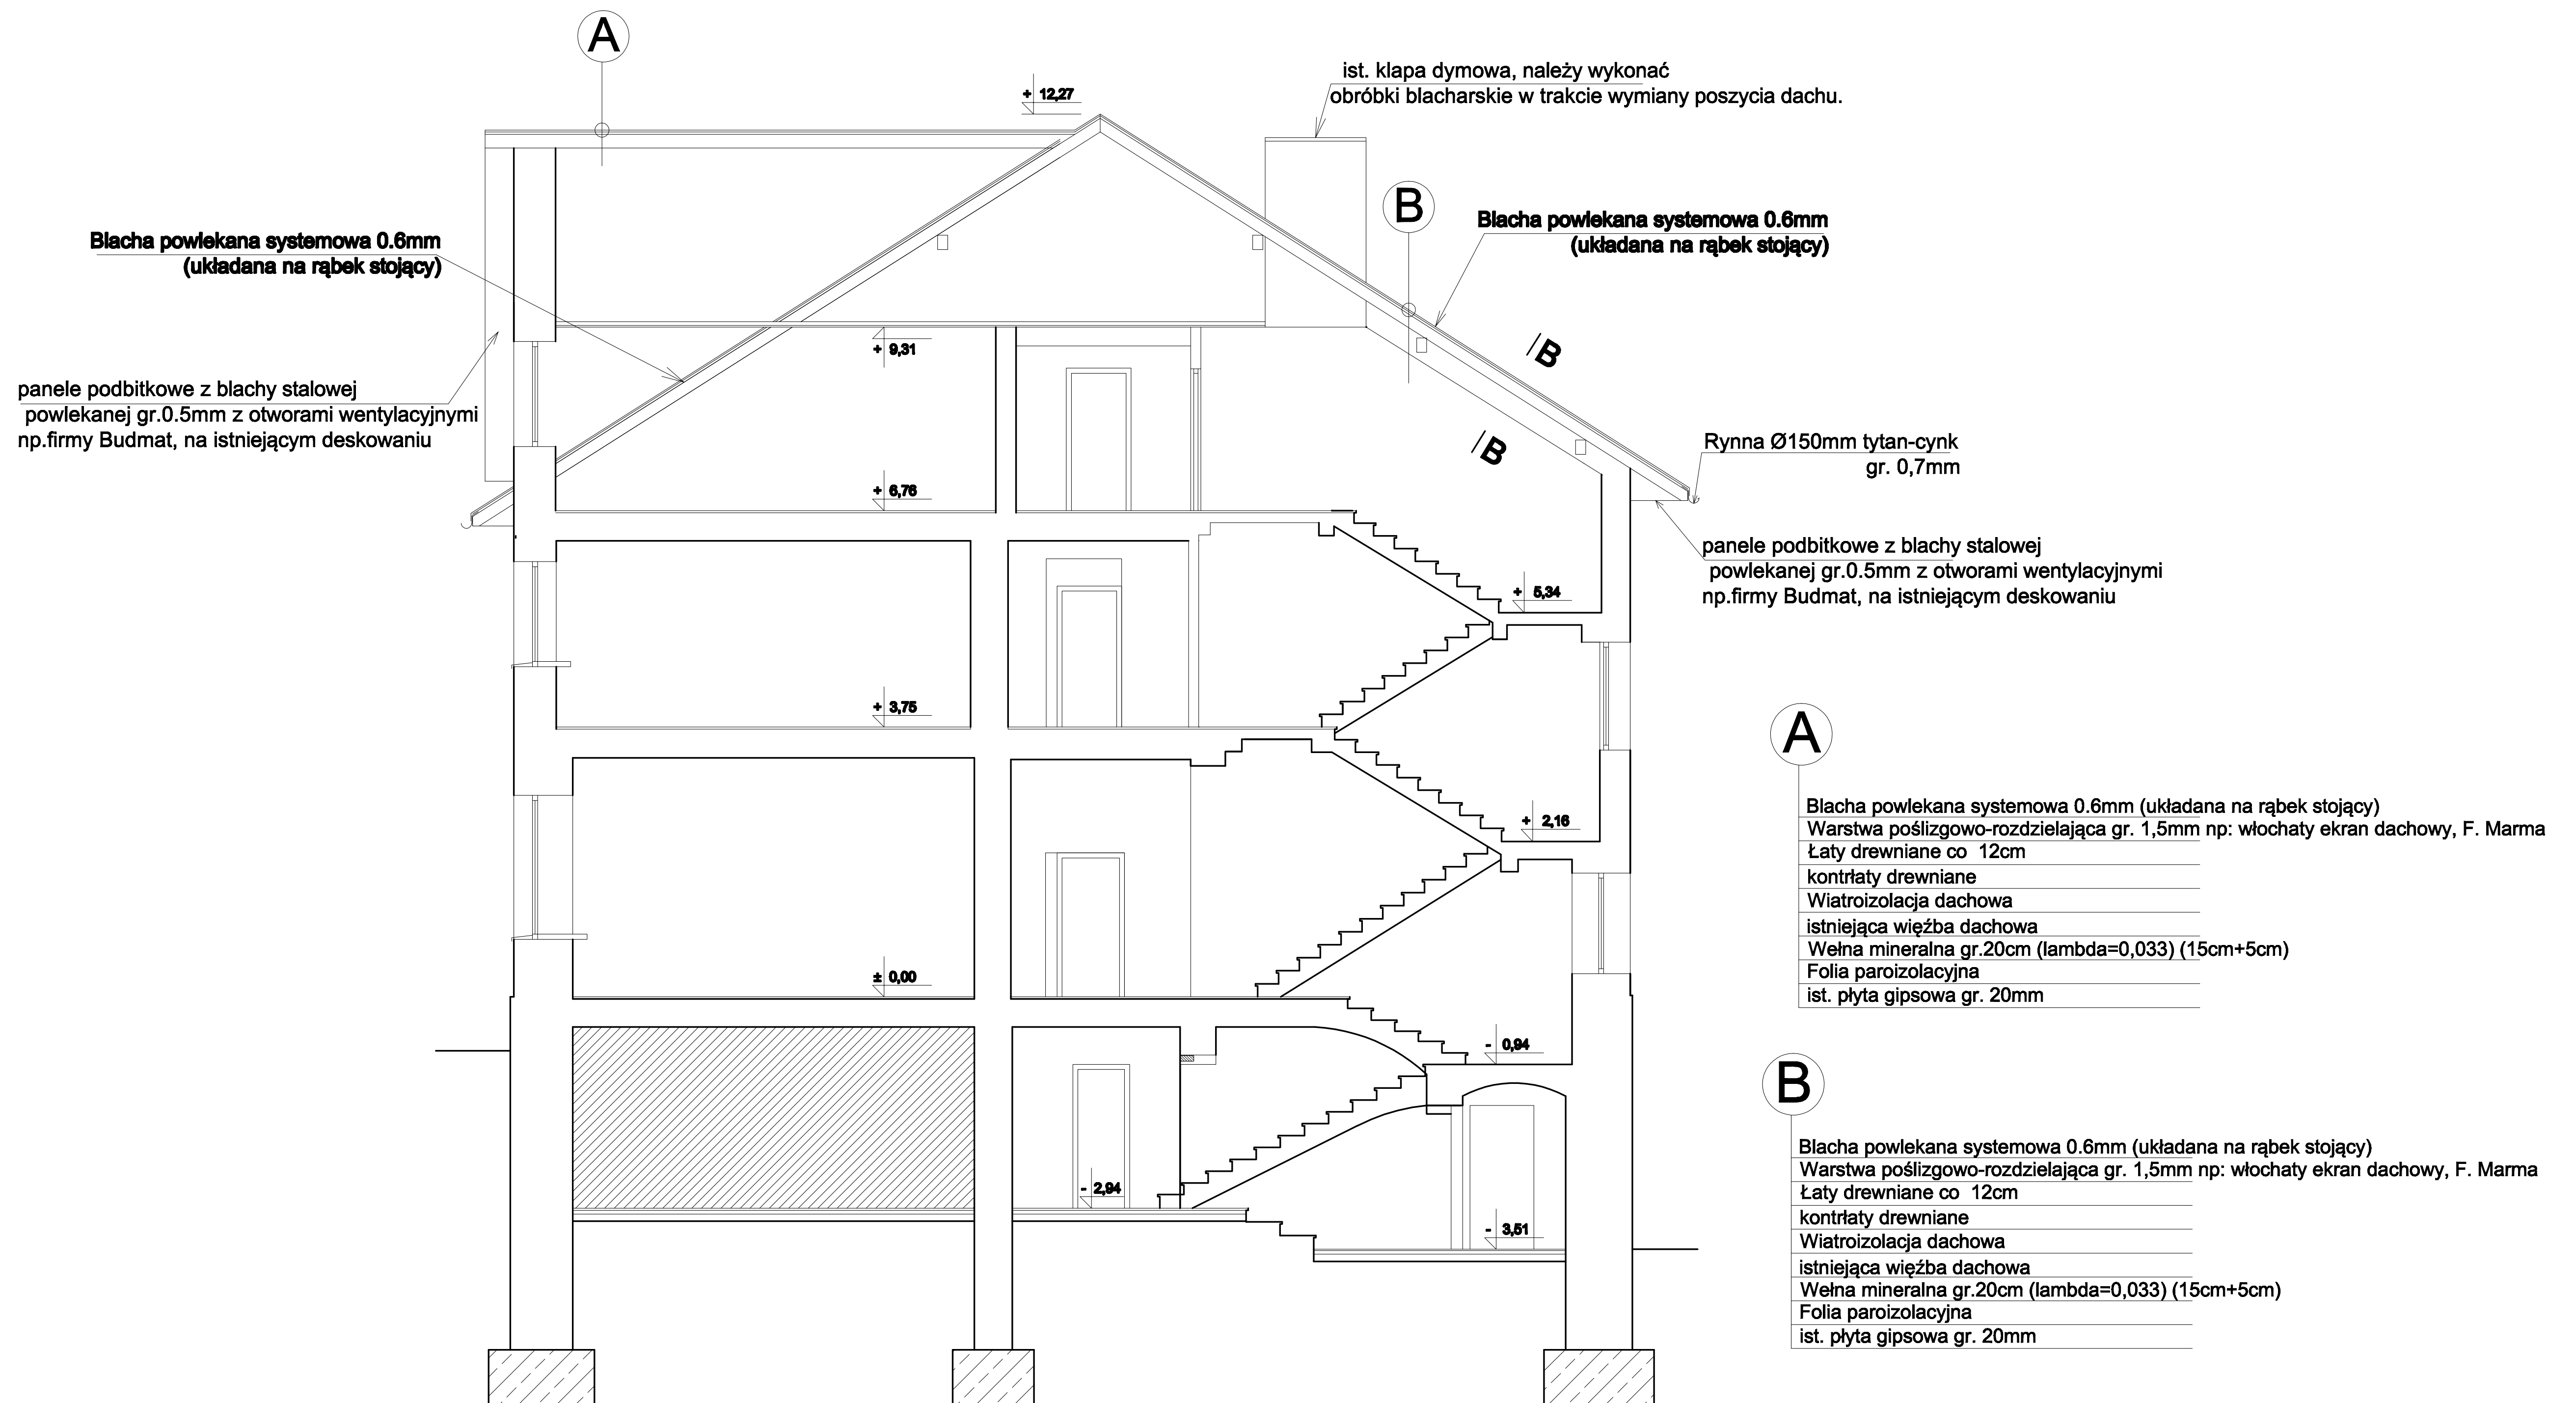

UWAGA:

-W trakcie układania warstw podkładowych z łat oraz kontrłat pod nowe poszycie dachowe, należy bezwzględnie wykonać korektę krzywizn istniejącego dachu, tak aby różnice nie były większe niż dopuszczalne przez producenta przyjętego systemu poszycia z blach na rąbek stojący.

<p align="center">BDE Grzegorz Mańka - Biuro Doradztwa i Ekspertyz 44-270 Rybnik ul. Staffa 20f tel./fax (32)4250395/(32)4250312</p>			
INWESTOR:	Powiat Bielecki- Powiatowy Zespół Placówek Szkoła Mistrzostwa Sportowego Szczyrk ul. Grunwaldzka 220 43-374 Buczkowice		
LOKALIZACJA INWESTYCJI:	Powiatowy Zespół Placówek, Szkoła Mistrzostwa Sportowego Szczyrk ul. Grunwaldzka 220, 43-374 Buczkowice		
TEMAT:	<p align="center">PROJEKT TERMOMODERNIZACJI BUDYNKÓW Szkoły Mistrzostwa Sportowego 43-374 Buczkowice ul. Grunwaldzka 220.</p>		
NAZWA RYSUNKU:	PRZEKRÓJ A-A, -Budynek A		DATA: 11.2018
			rys. nr.: 3
			SKALA: 1:100