


PRZEKRÓJ B-B

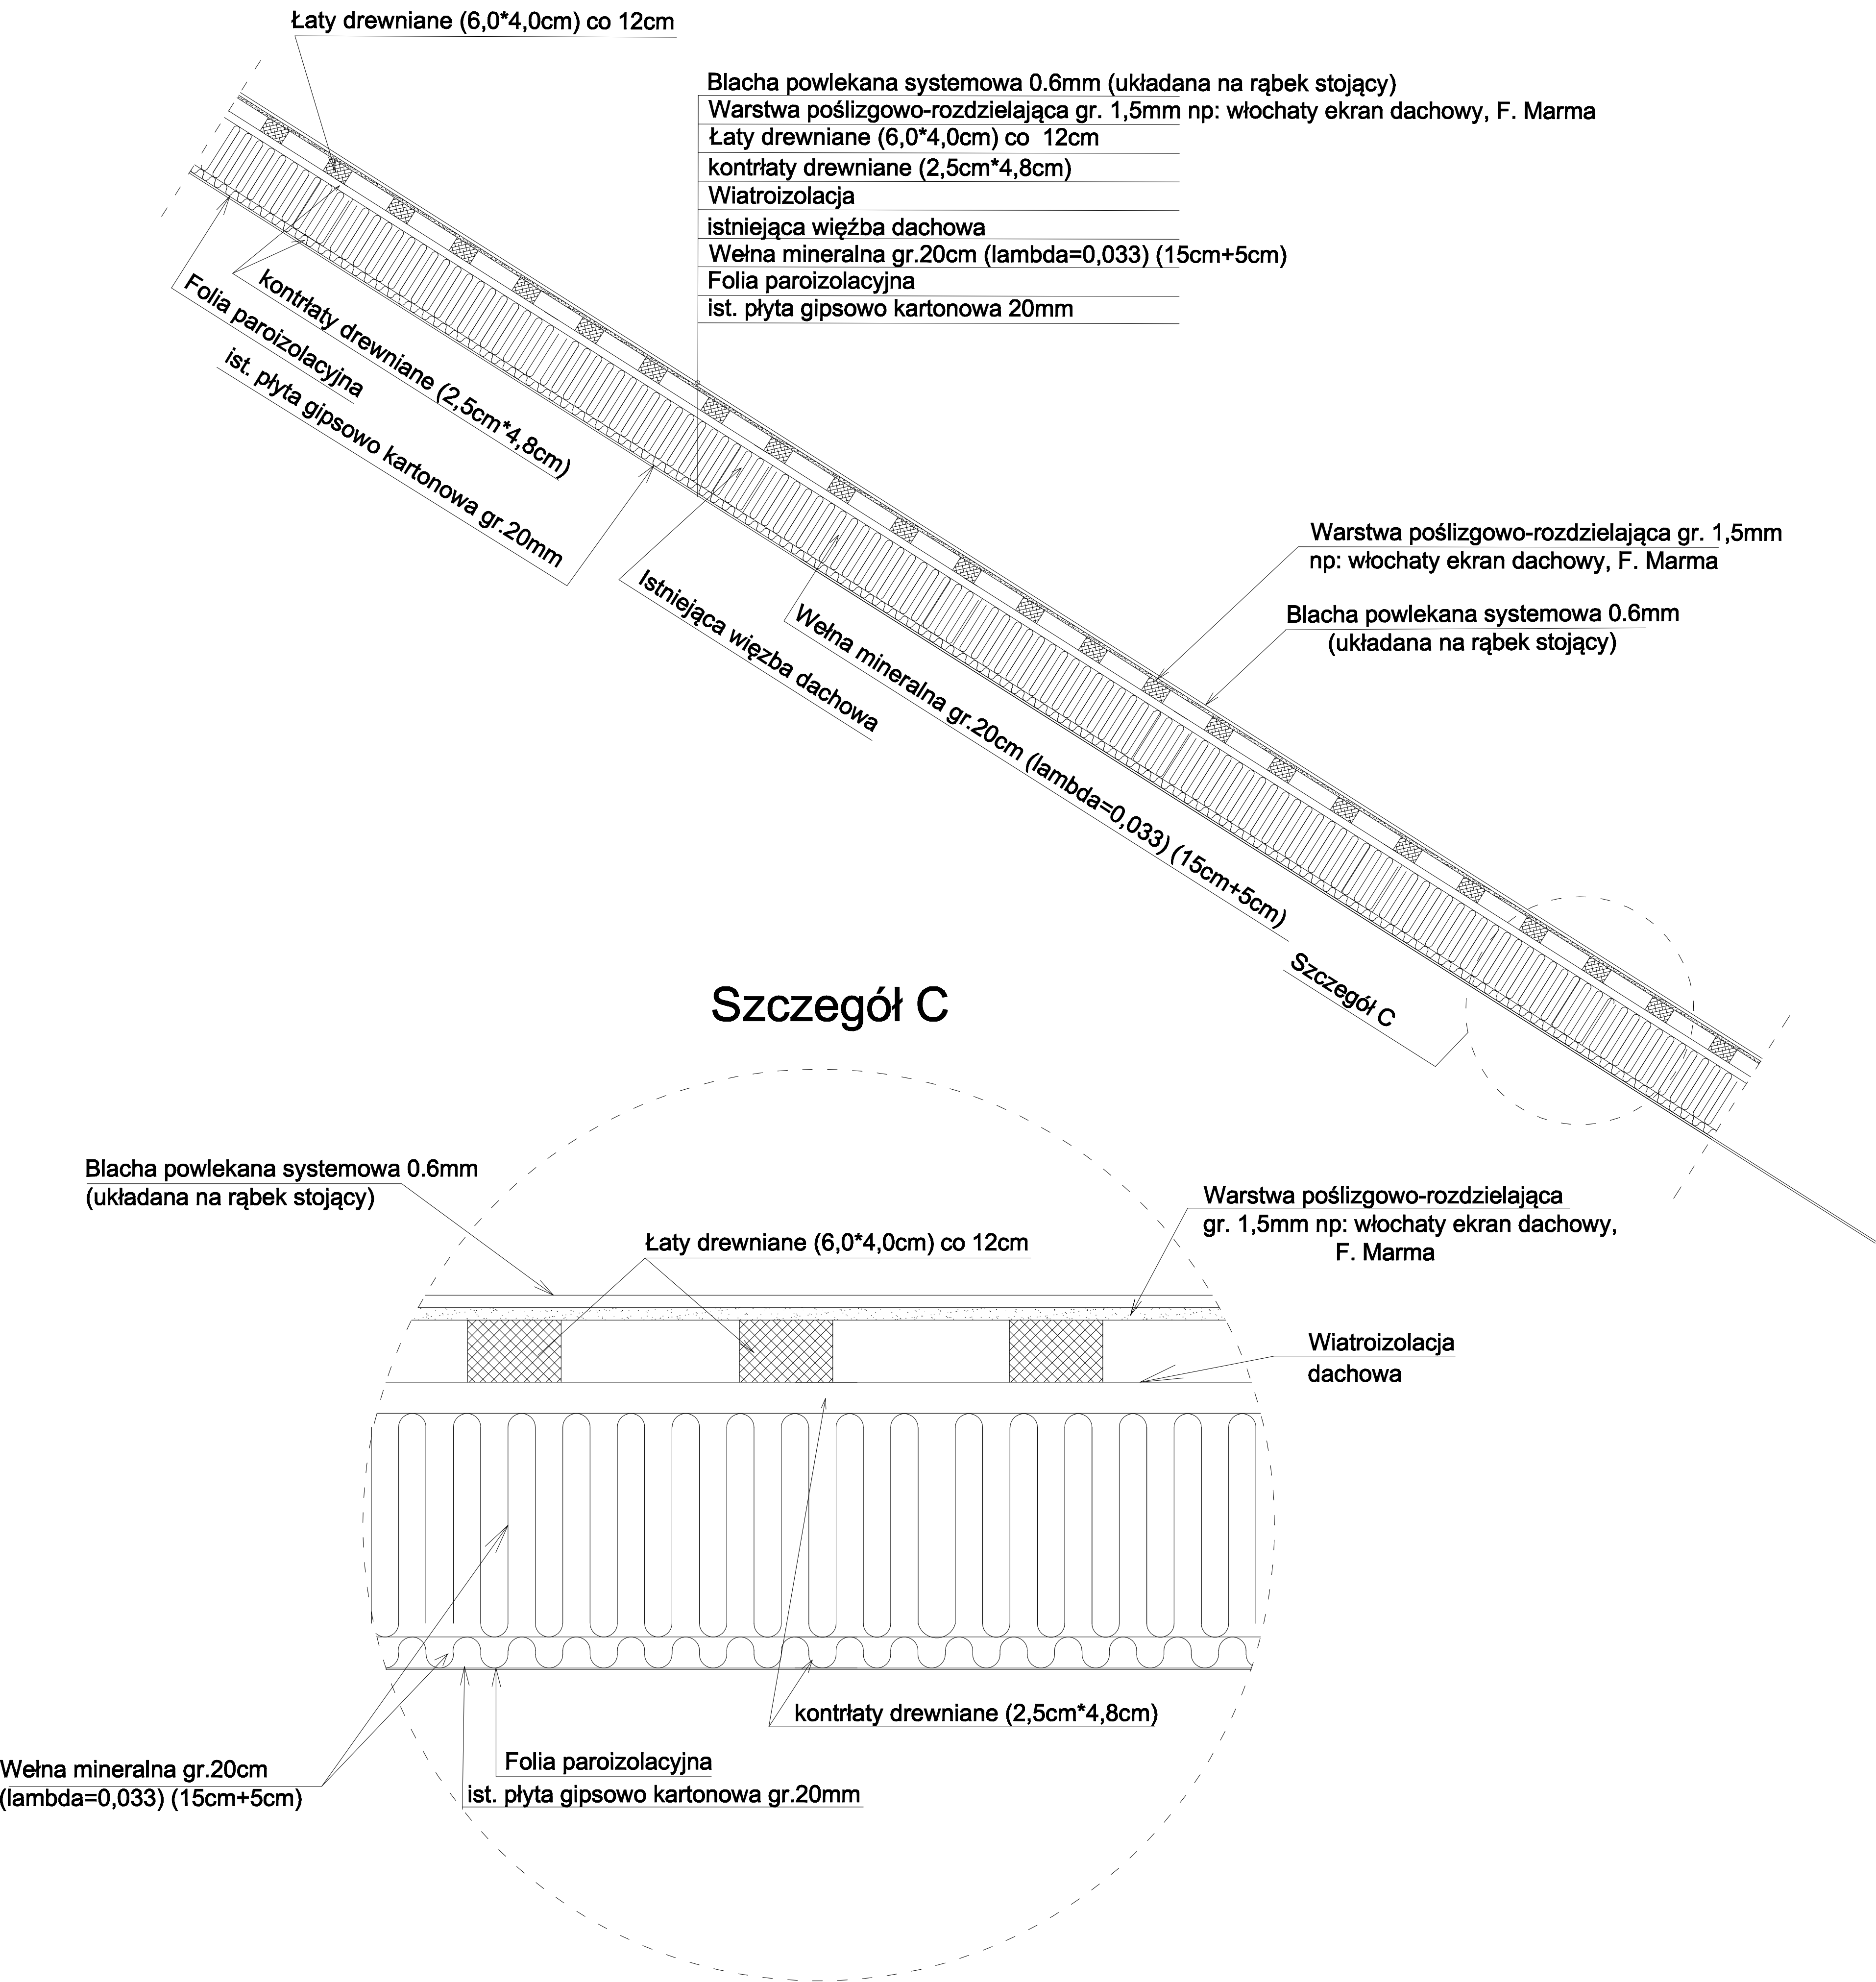

Regulę podlegaję ochronie prawnej zgodnie z rozporządzeniem z dnia 04.02.1994 o prawie o budownictwie i planowaniu przestrzennym. Powielanie oraz wykorzystanie rysunku bez zgody autora jest zabronione.	BDE Grzegorz Mańka - Biuro Doradztwa i Ekspertyz 44-270 Rybnik ul. Staffa 20f tel./fax (32)4250395/(32)4250312		
	INWESTOR:	Powiat Bielski- Powiatowy Zespół Placówek Szkoła Mistrzostwa Sportowego Szczyrk ul. Grunwaldzka 220 43-374 Buczkowice	
	LOKALIZACJA INWESTYCJI:	Powiatowy Zespół Placówek, Szkoła Mistrzostwa Sportowego Szczyrk ul. Grunwaldzka 220, 43-374 Buczkowice	
	TEMAT:	PROJEKT TERMOMODERNIZACJI BUDYNKÓW Szkoły Mistrzostwa Sportowego 43-374 Buczkowice ul. Grunwaldzka 220.	
	NAZWA RYSUNKU:	PRZEKRÓJ B-B, -Budynek A	DATA: 11.2018
			rys. nr.: 3a
			SKALA: 1:20