


ELEWACJA WSCHODNIA - Budynek A

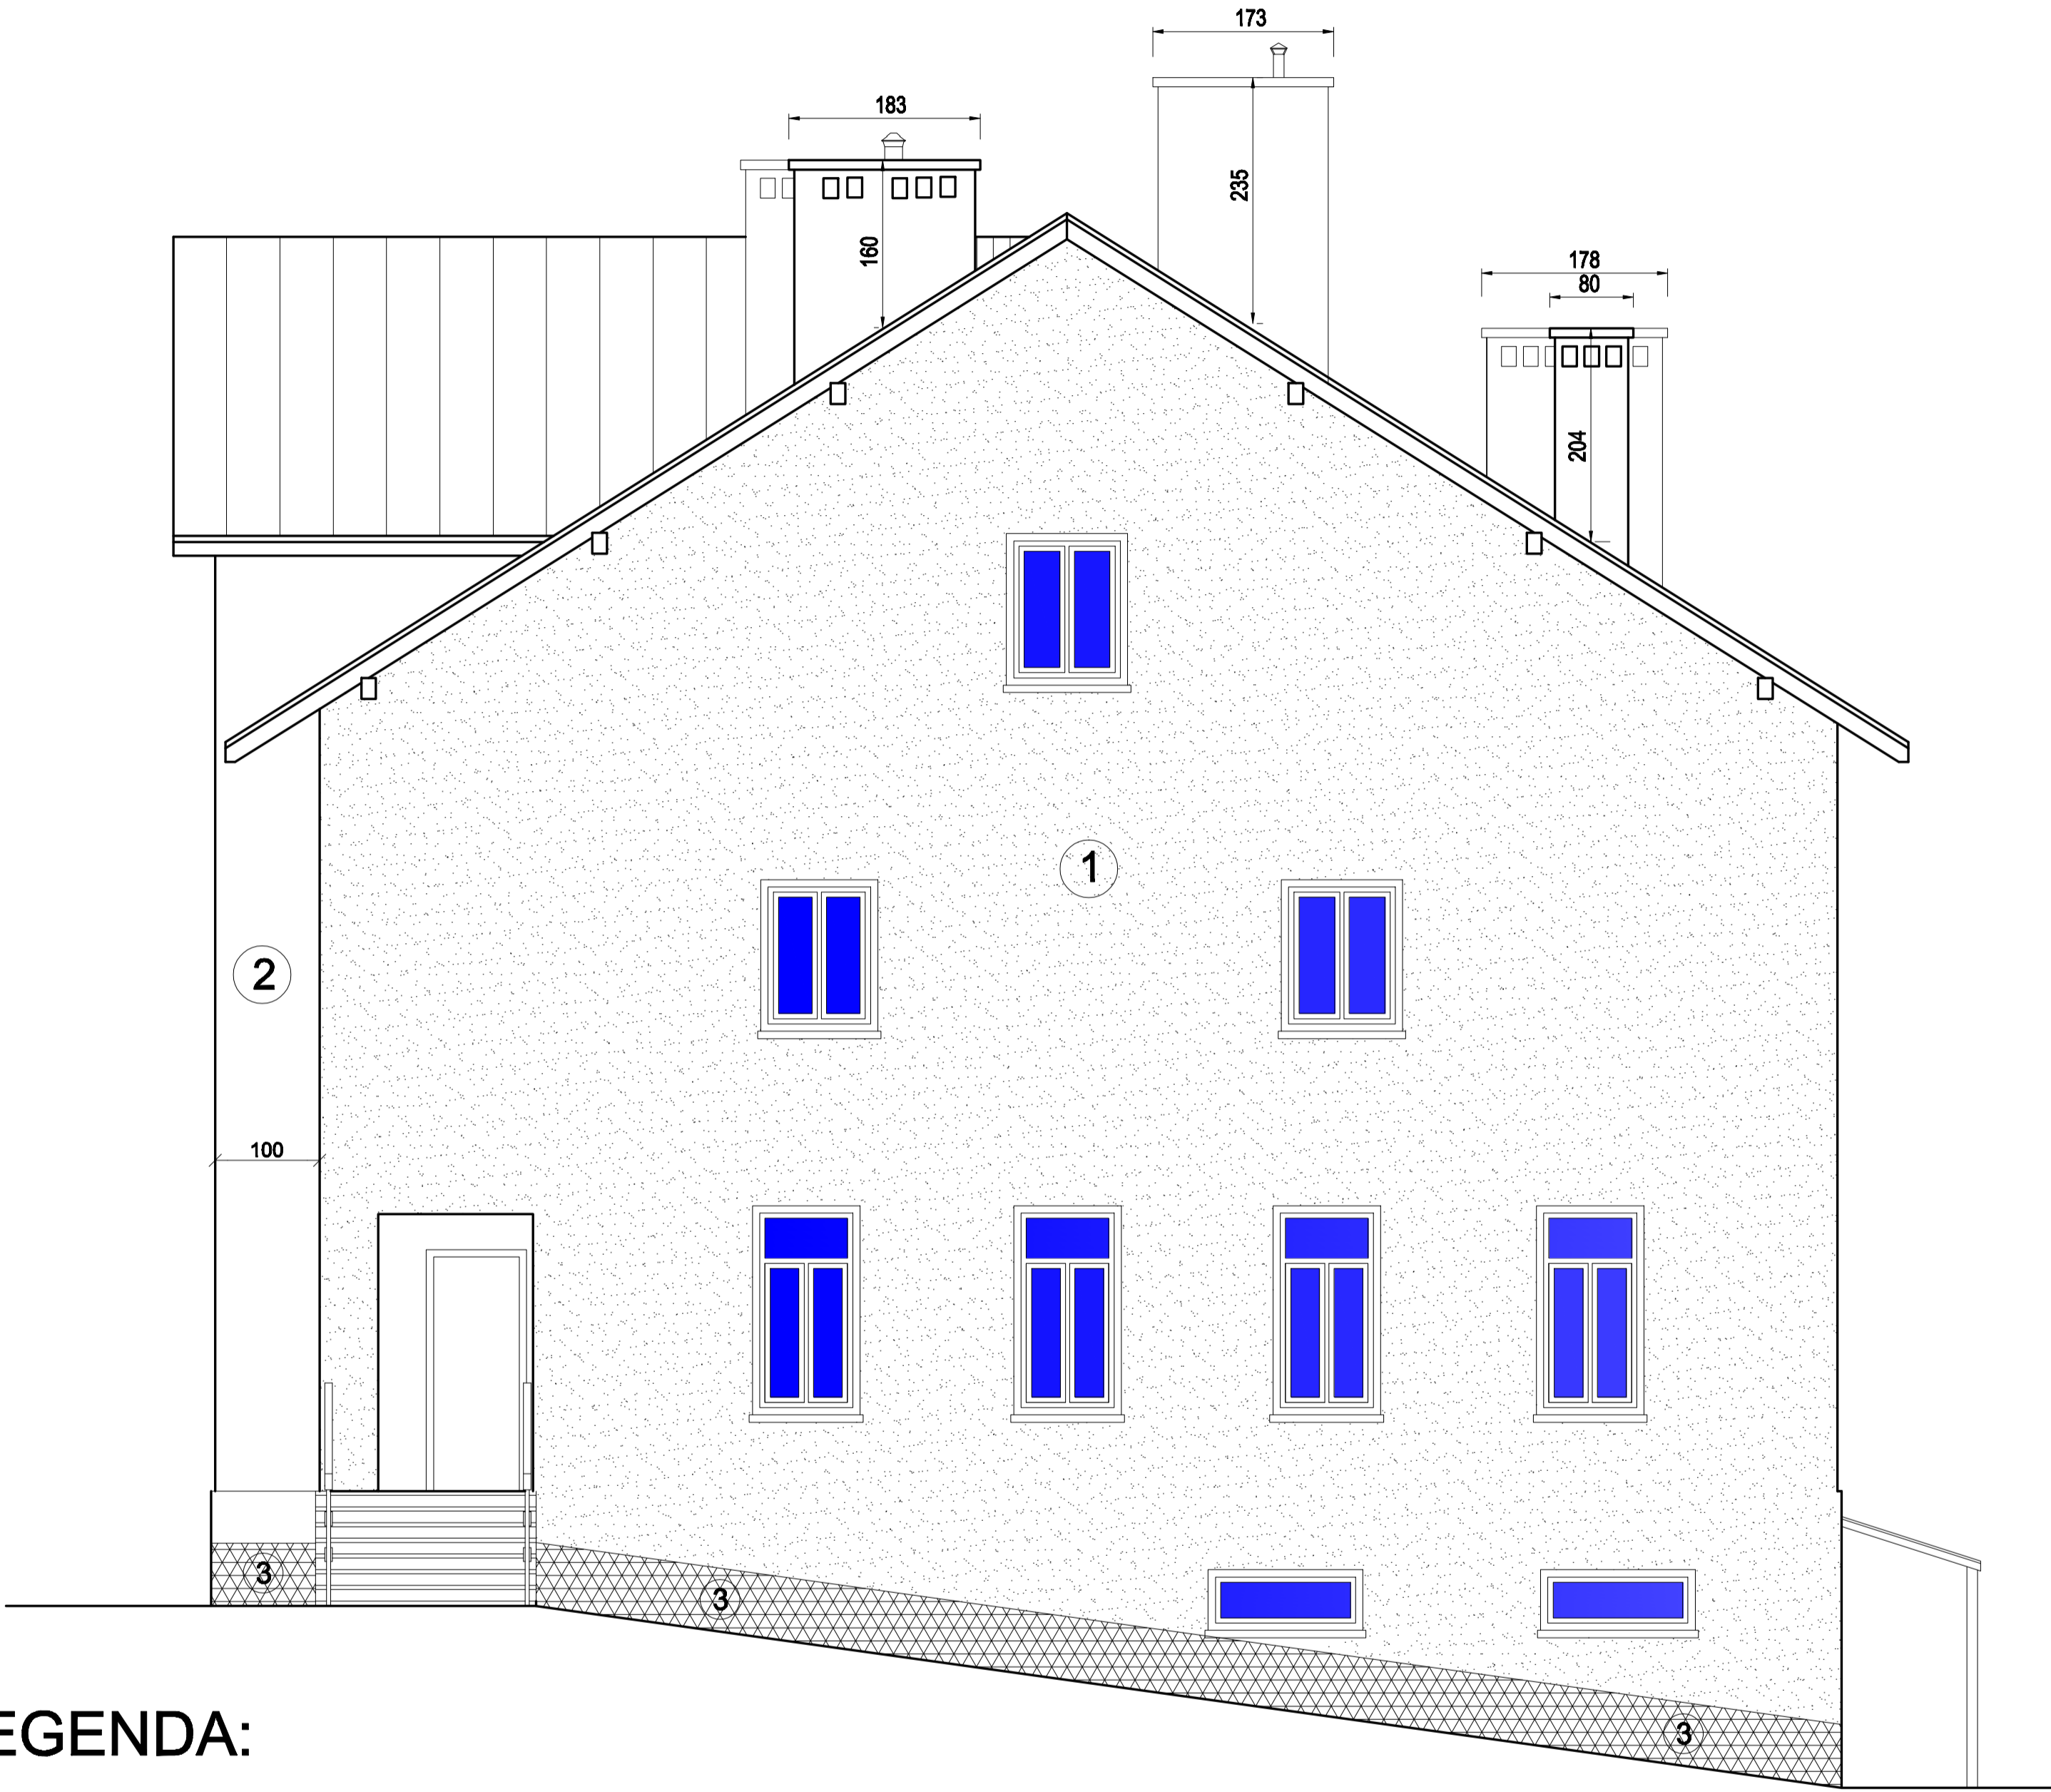

LEGENDA:

- 1

Farba Siliconowa
kolor główny –MS 92 wzornik SEMPRE
- 2

Farba Siliconowa
Kolor jaśniejszy –S8042 wzornik SEMPRE
- 3

Projektowany Tynk żywiczny Struktura pełna 1,0mm.
- Uwaga:

-Kolorystyka obiektu zgodna z istniejącą kolorystyką budynku zaplecza socjalnego hali sportowej, przed zamówieniem farb należy sprawdzić zgodność kolorów ze stanem istniejącym oraz uzyskać akceptację zamawiającego.

-Przed malowaniem powierzchnię tynków należy oczyścić oraz zagruntować dedykowanym środkiem gruntującym na podłożu z tynku akrylowego np: środkiem SILIKON ULTRAGRUNT SEMPRE

-Obróbki blacharskie blachą powlekana 0,55mm, kolor Ral-7035

BDE Grzegorz Mańka - Biuro Doradztwa i Ekspertyz 44-270 Rybnik ul. Staffa 20f tel./fax (32)4250395/(32)4250312			
INWESTOR:	Powiat Bielski- Powiatowy Zespół Płocówek Szkoła Mistrzostwa Sportowego Szczyrk ul. Grunwaldzka 220 43-374 Buczkowice		
LOKALIZACJA INWESTYCJI:	Powiatowy Zespół Płocówek, Szkoła Mistrzostwa Sportowego Szczyrk ul. Grunwaldzka 220, 43-374 Buczkowice		
TEMAT:	PROJEKT TERMOMODERNIZACJI BUDYNKÓW Szkoły Mistrzostwa Sportowego 43-374 Buczkowice ul. Grunwaldzka 220.		
NAZWA RYSUNKU:	Elewacja wschodnia kolorystyka - budynek A		DATA: 11.2018
			rys. nr.: 12
			SKALA: 1:100