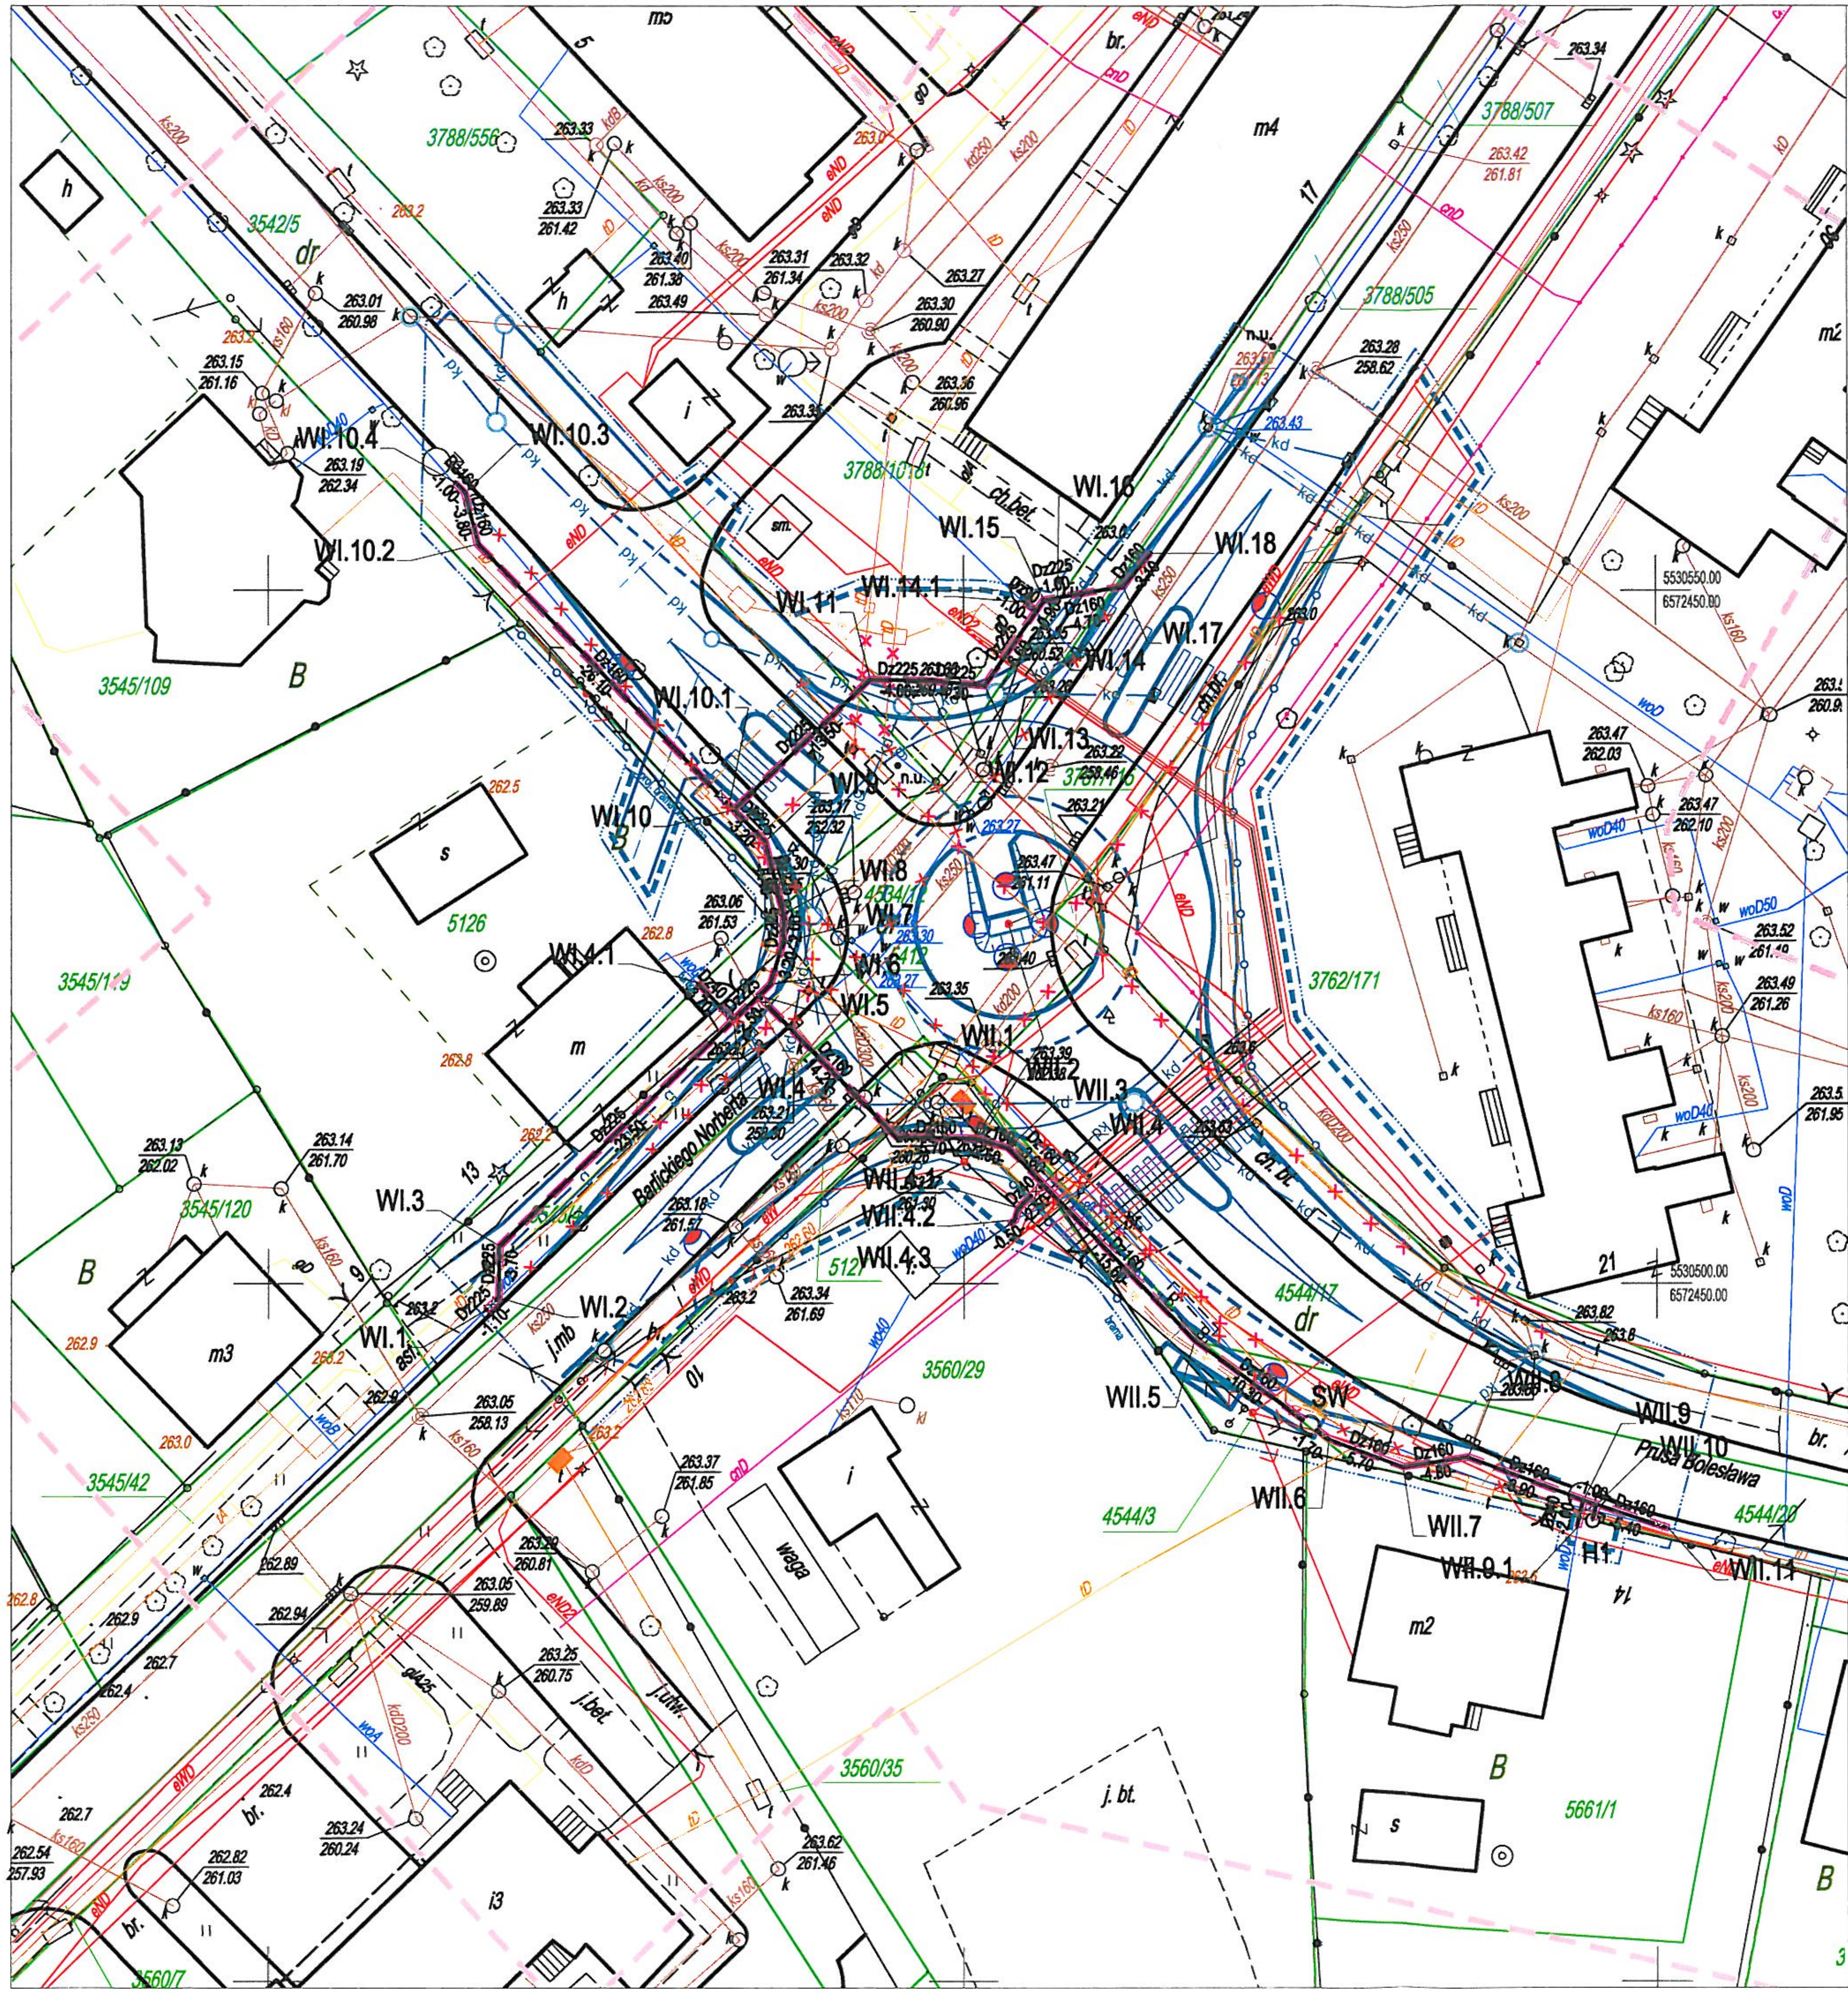

LEGENDA (branża elektryczna):

- projektowany kabel oświetlenia
- projektowane kable SN
- M projektowane miejsce mufowania kabli
- projektowane rury pod drogami
- projektowane słupy z oprawami oświetlenia
- projektowana linia napowietrzna ze słupami
- istn. kable ziemne
- istn. linia napowietrzna

LEGENDA (branża teletechniczna):

- Istniejąca studnia kablowa
- Projektowana studnia kablowa
- Istniejąca studnia kablowa do demontażu
- Istniejąca kanalizacja kablowa do demontażu
- TP Projektowana kanalizacja kablowa ORANGE
- N Projektowana kanalizacja kablowa NETIA

LEGENDA (branża sanitarna):

Projektowane sieci:

- zakres aktualizacji
- proj. sieć wodociągowa
- H1 proj. hydrant p.poż. DN80
- proj. zasuwa
- SW proj. studnia wodomierzowa
- strefa kontrolowana
- proj. sieć kanalizacji deszczowej wg odrębnego opracowania
- proj. gazociąg wg odrębnego opracowania
- × × × sieci likwidowane

INWESTOR:
ZARZĄD POWIATU BIELSKIEGO
43–300 Bielsko–Biała
ul. Piastowska 40

JaRoad projekty, wykonawstwo, nadzory drogowe
43-502 Czechowice-Dziedzice
ul. Podkępie 10
tel./fax 33 4977679
kom. 502 107985
e-mail: jaroad@jaroad.pl
www.jaroad.pl

NAZWA ZADANIA:
Rozbudowa skrzyżowania drogi powiatowej nr 4453 S ul. Prusa z drogą gminną nr 350012 S ul. Barlickiego w Czechowicach–Dziedzicach

ADRES:
3542/5, 3788/1018:(3788/1155)–3788/1156, 3788/505, 4534/12, 3762/171:(3762/236)–3762/237, 4544/17, 4544/3, 4544/20, 3560/29:(3560/45)–3560/46, 5412, 5127, 3545/44, 5126:(5126/1)–5126/2, 3787/115, 5661/1
Jednostka ewidencyjna: Czechowice–Dziedzice 240204_4;
Obręb: 0001 (Czechowice)
ul. Norberta Barlickiego i ul. Bolesława Prusa

AUTORZY I WSPÓŁAUTORZY:	PODPIS:	DATA:	styczeń 2019
projektant: mgr inż. Michał Grzyb upr. SLK/1938/PWOS/07		BRANŻA:	Sanitarna
sprawdzający: mgr inż. Adam Siodłok upr. SLK/0992/PWOS/06		FAZA:	PB
		SKALA:	1:500
TREŚĆ RYSUNKU: Plan sytuacyjny - sieć wodociągowa		NUMER RYSUNKU:	2.0