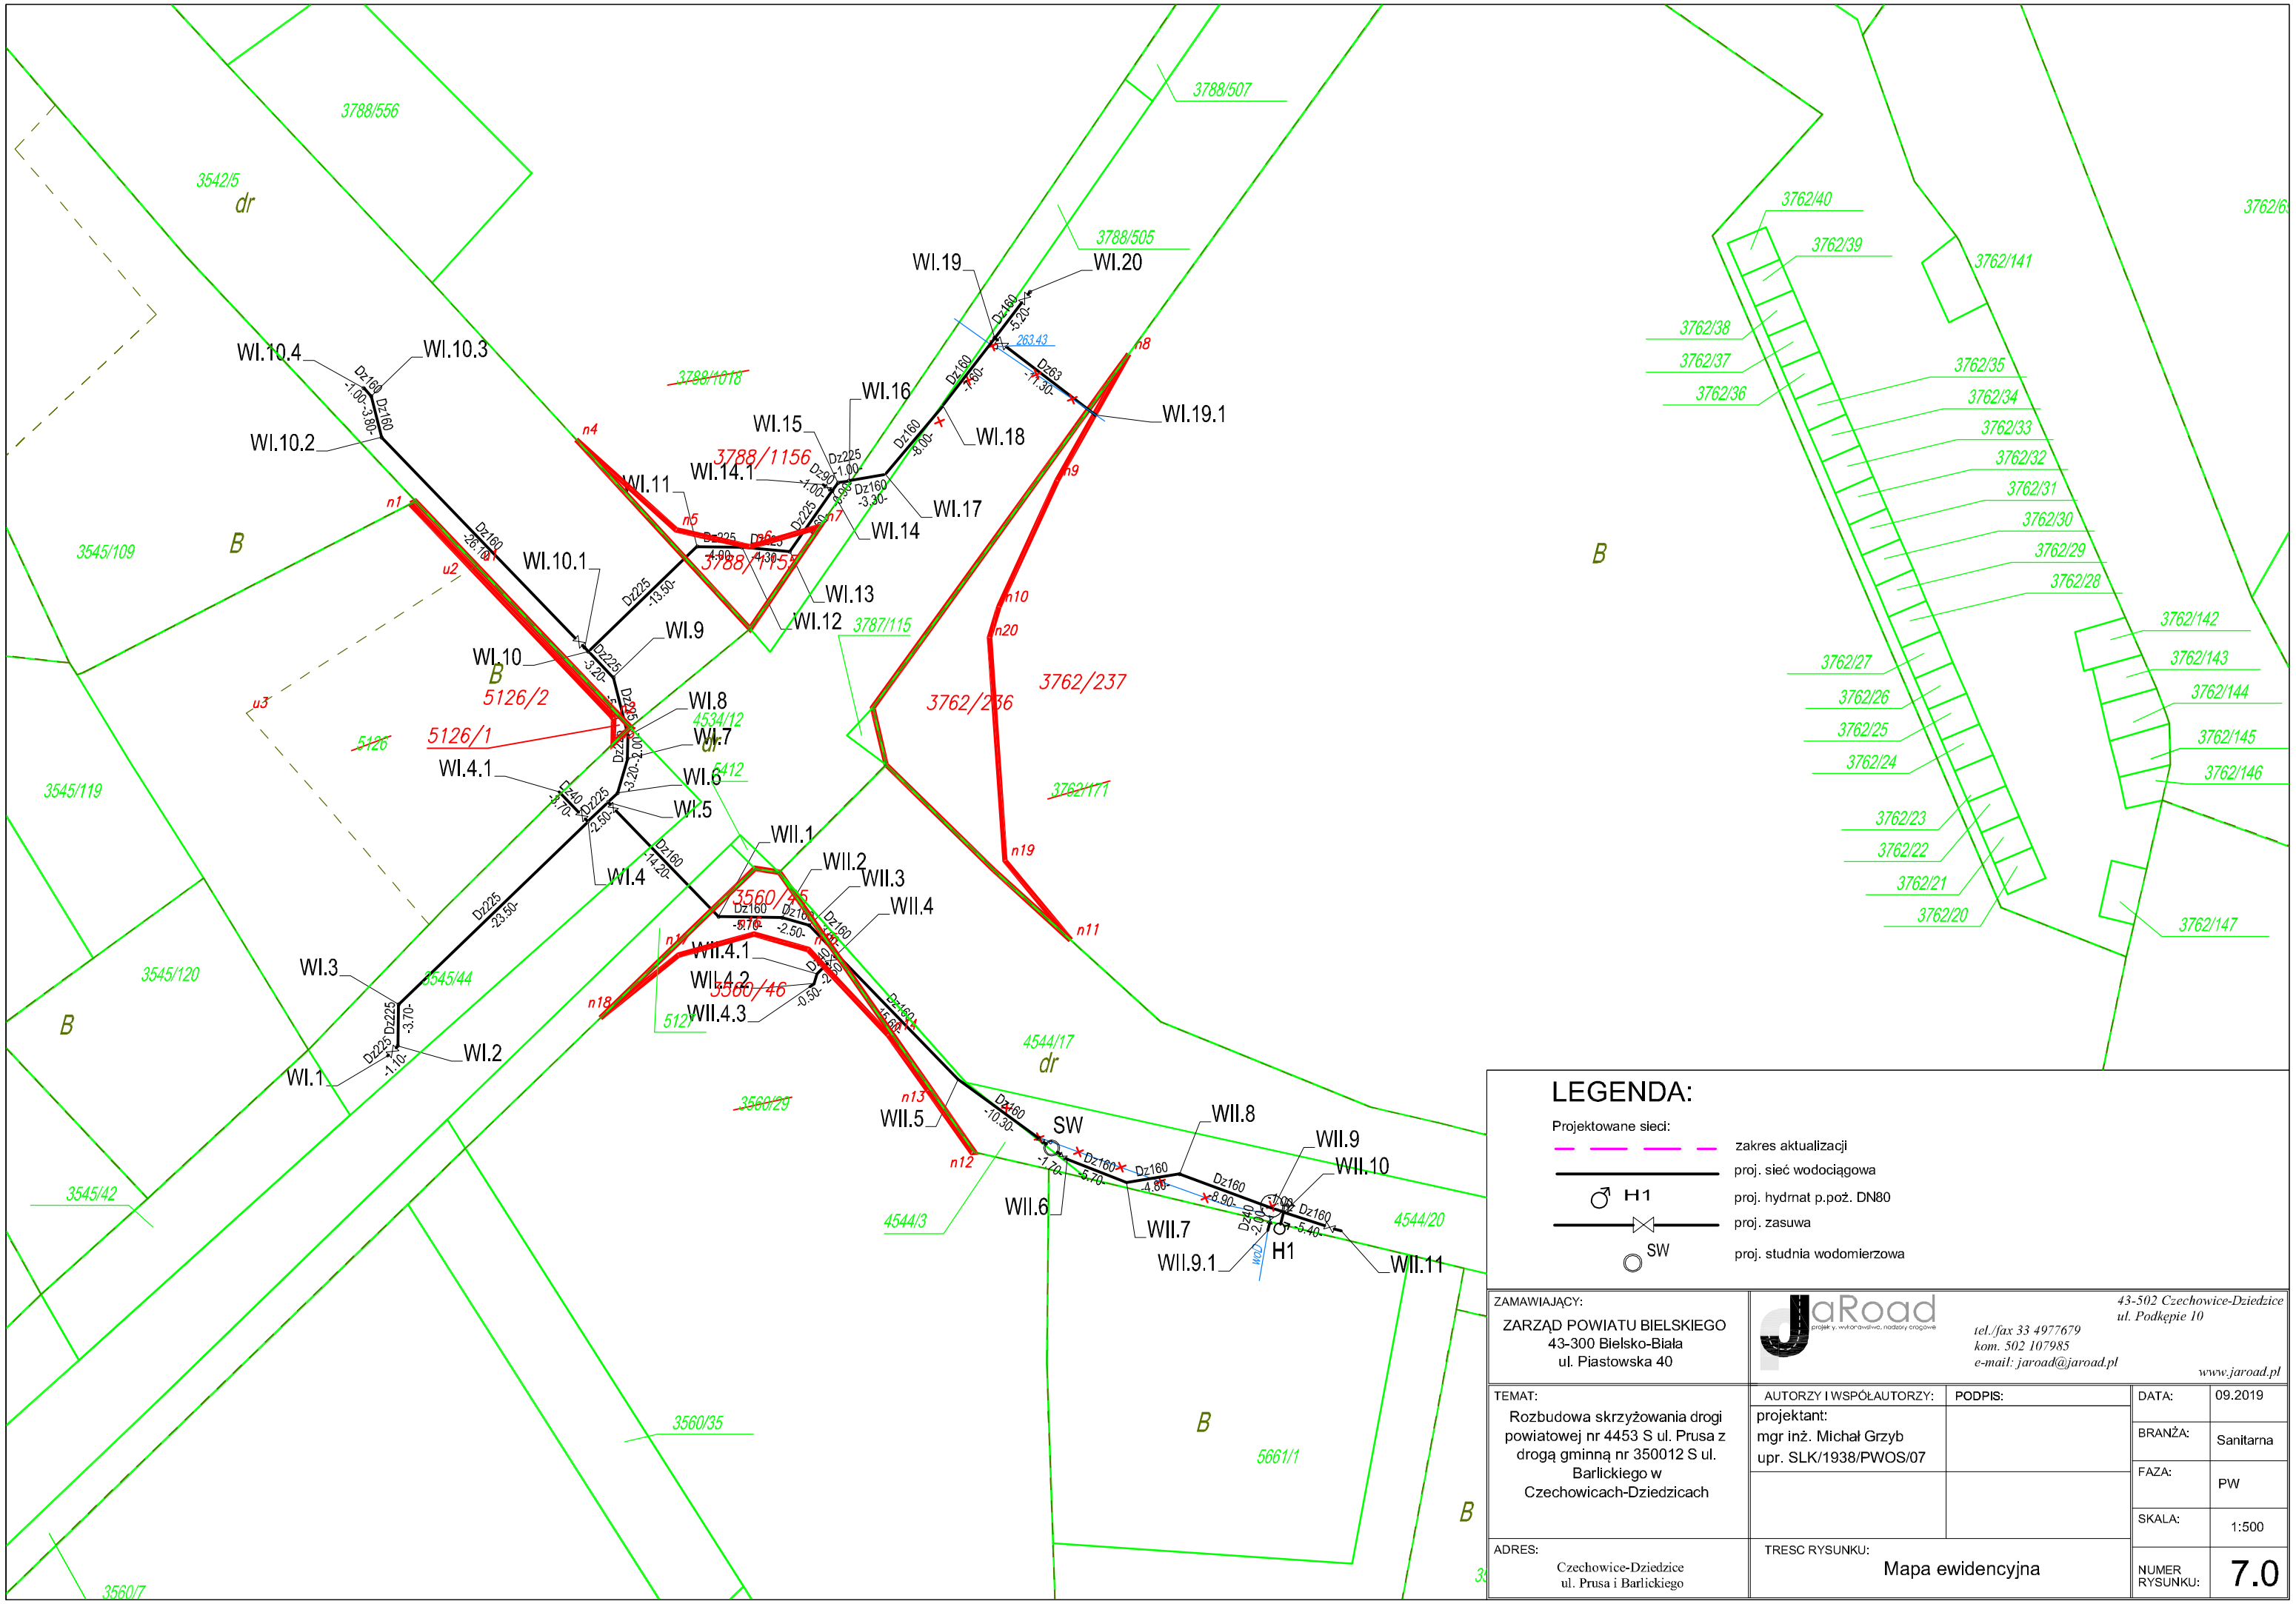

LEGENDA:

Projektowane sieci:

- zakres aktualizacji
- proj. sieć wodociągowa
- H1 — proj. hydrnat p.poż. DN80
- proj. zasuwa
- SW — proj. studnia wodomierzowa

ZAMAWIAJĄCY: ZARZĄD POWIATU BIELSKIEGO 43-300 Bielsko-Biała ul. Piastowska 40	JaRoad projekty, wykonawstwo, nadzory drogowe 43-502 Czechowice-Dziedzice ul. Podkępie 10 tel./fax 33 4977679 kom. 502 107985 e-mail: jaroad@jaroad.pl www.jaroad.pl		
TEMAT: Rozbudowa skrzyżowania drogi powiatowej nr 4453 S ul. Prusa z drogą gminną nr 350012 S ul. Barlickiego w Czechowicach-Dziedzicach	AUTORZY I WSPÓŁAUTORZY: projektant: mgr inż. Michał Grzyb upr. SLK/1938/PWOS/07	PODPIS:	DATA: 09.2019 BRANŻA: Sanitarna FAZA: PW SKALA: 1:500
ADRES: Czechowice-Dziedzice ul. Prusa i Barlickiego	TRESC RYSUNKU: Mapa ewidencyjna		NUMER RYSUNKU: 7.0