



Niweleta dna rowu lewego – odcinek 2

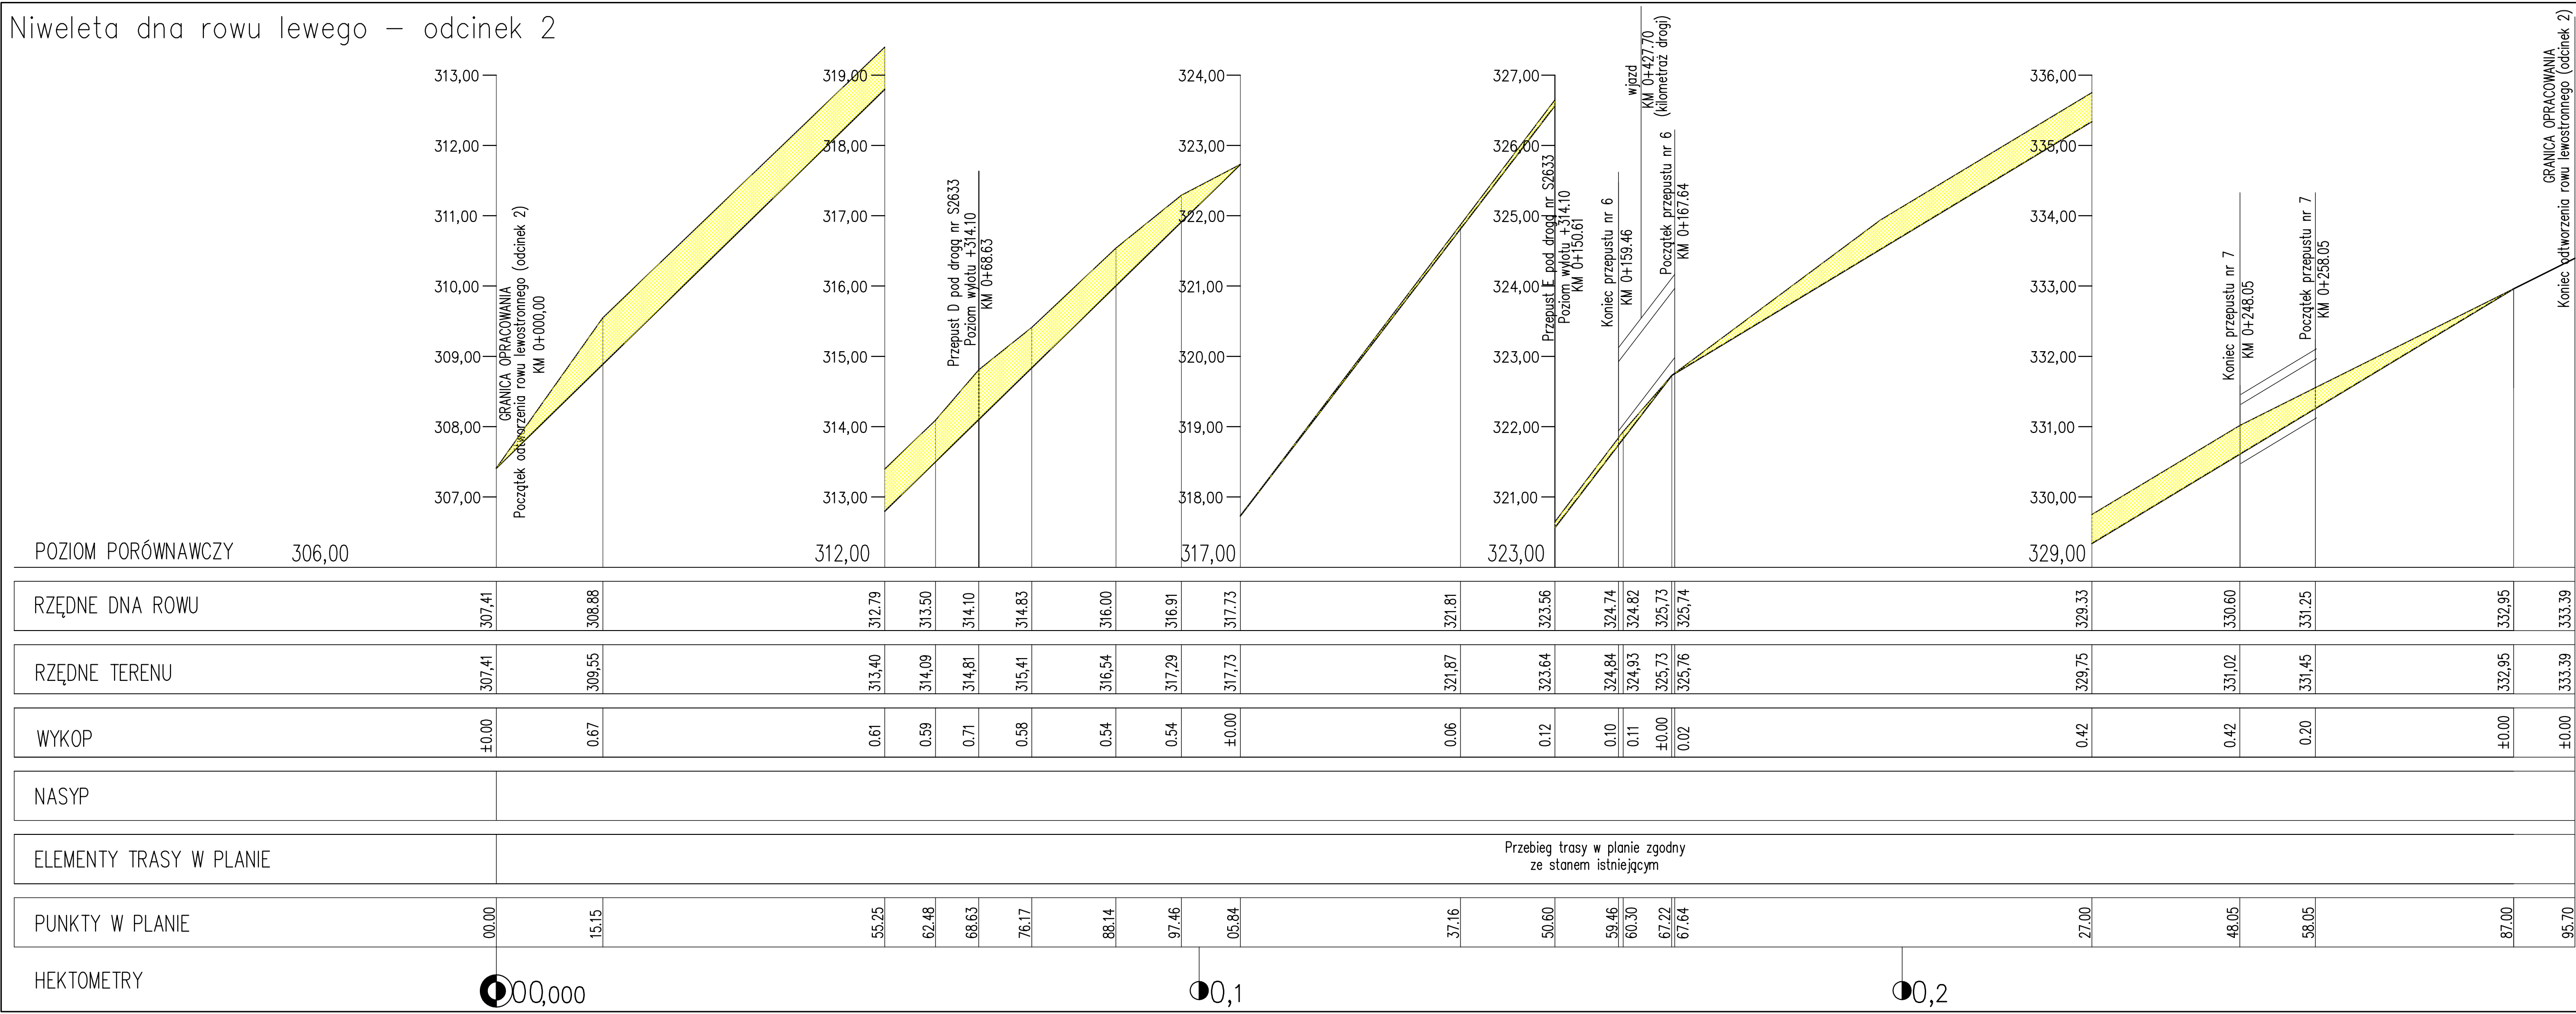

Przekrój poprzeczny
skala 1:50

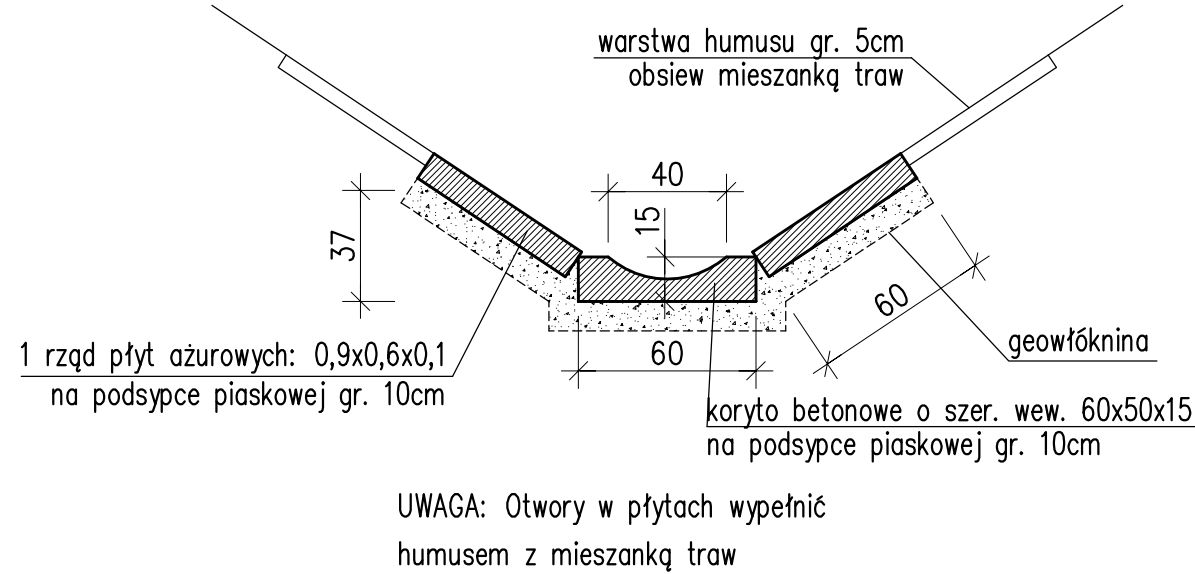

- nasypy
- wykopy

PROJEKTOWAŁ: mgr inż. Lech MARCISZ upr. bud. nr AG.II.4/2/7131-2/8/2001 102/89 B-B	LOKALIZACJA: km 11+890 drogi powiatowej nr S2633 w Rudzicy	FAZA: Proj. wyk. DATA : 12.2005
OPRACOWAŁ: inż. Ireneusz WOLNIK	INWESTOR: Zarząd Dróg Powiatowych w Bielsku Białej 43-382 Bielsko – Biała, ul. T. Regeera 81	RYS. NR : 06
SPRAWDZIŁ: mgr inż. Maciej BIEGUN upr. bud. nr 128/98 BB	OBIEKT/TEMAT: Zabezpieczenie i stabilizacja osuwiska na drodze powiatowej nr S2633 w miejscowości Rudzica	SKALA : 1:50/500
	RYSUNEK: Niweleta dna rowu lewego – odcinek II	