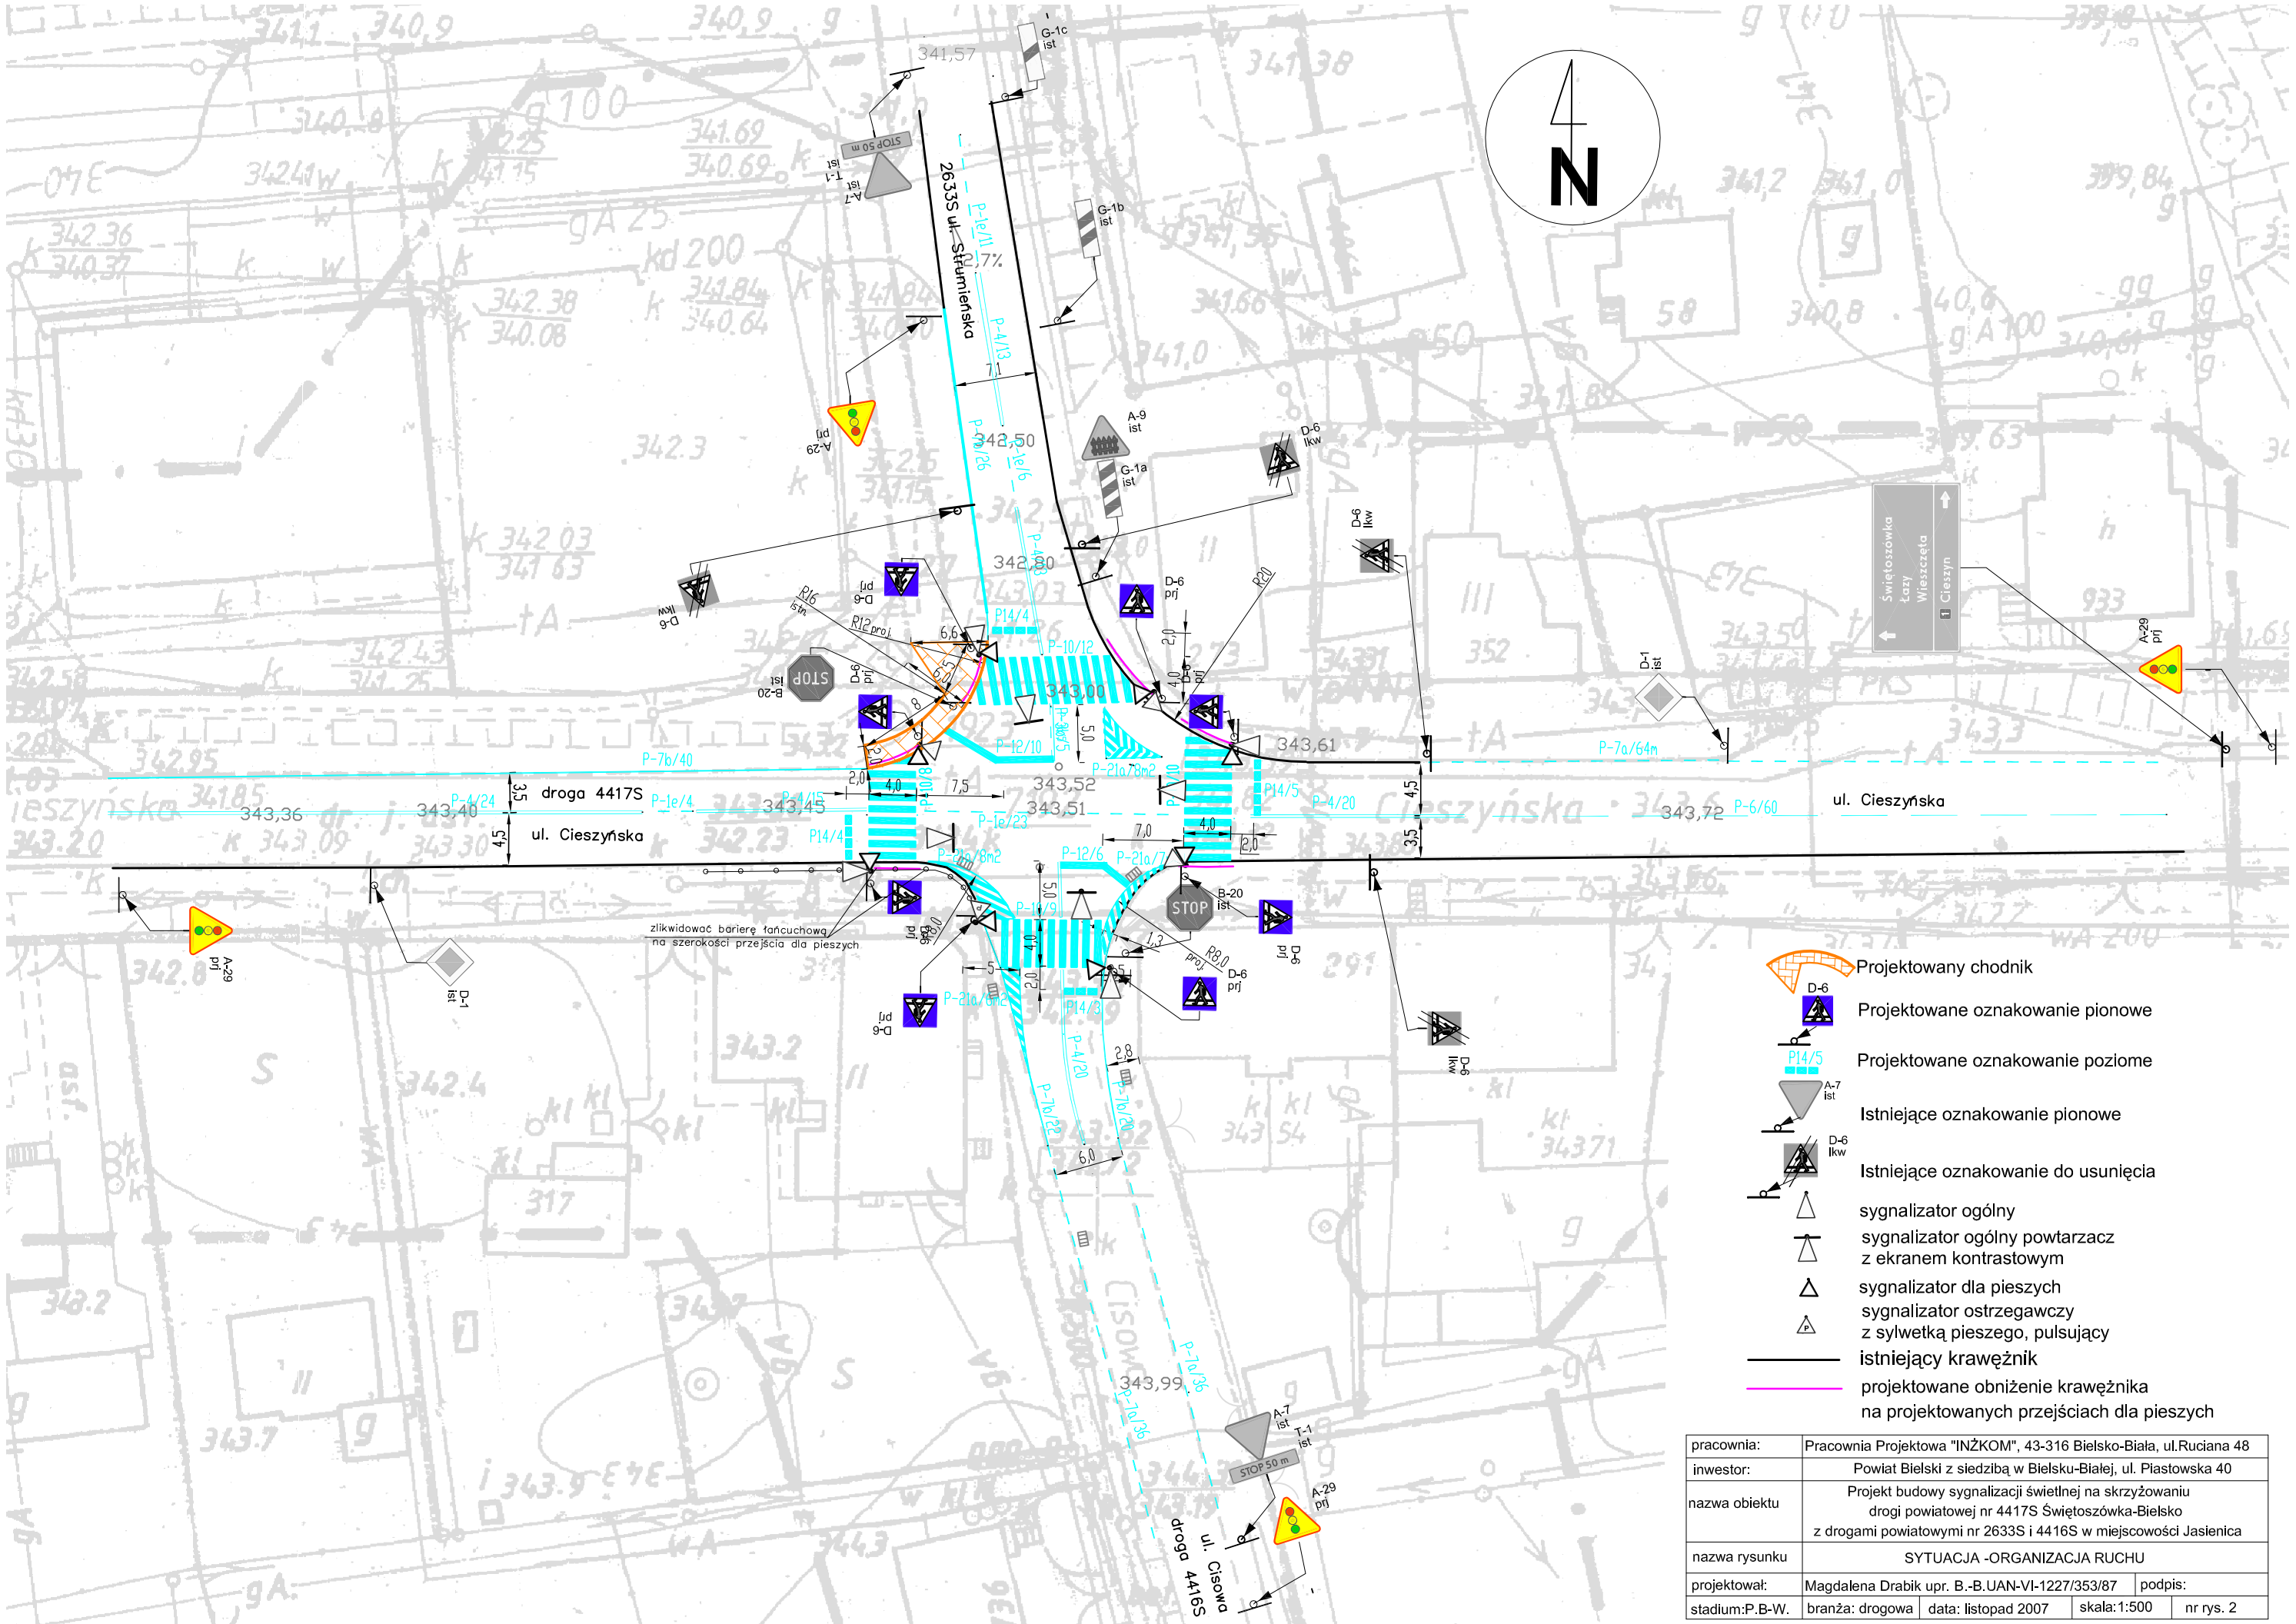

pracownia:	Pracownia Projektowa "INŻKOM", 43-316 Bielsko-Biała, ul.Ruciana 48			
inwestor:	Powiat Bielski z siedzibą w Bielsku-Białej, ul. Piastowska 40			
nazwa obiektu	Projekt budowy sygnalizacji świetlnej na skrzyżowaniu drogi powiatowej nr 4417S Świętoszówka-Bielsko z drogami powiatowymi nr 2633S i 4416S w miejscowości Jasienica			
nazwa rysunku	SYTUACJA -ORGANIZACJA RUCHU			
projektował:	Magdalena Drabik upr. B.-B.UAN-VI-1227/353/87		podpis:	
stadium:P.B-W.	branża: drogowa	data: listopad 2007	skala:1:500	nr rys. 2