


AKTUALIZACJA MAPY ZASADNICZEJ S+W+U
(BEZ POMIARU GRANIC)

Obiekt: Ligota ul. Bronowska
SKALA 1:500 Sekcja 541.232.1314: 1223; 1332
Uwaga : Mapa powstała w wyniku bezpośredniego pomiaru
oraz wektoryzacji kalibrowanego podkładu rastrowego w skali 1:2000
Granice nieruchomości wkreślono z przeskalowania mapy ewidencyjnej w skali 1:2880

zakres pomiaru

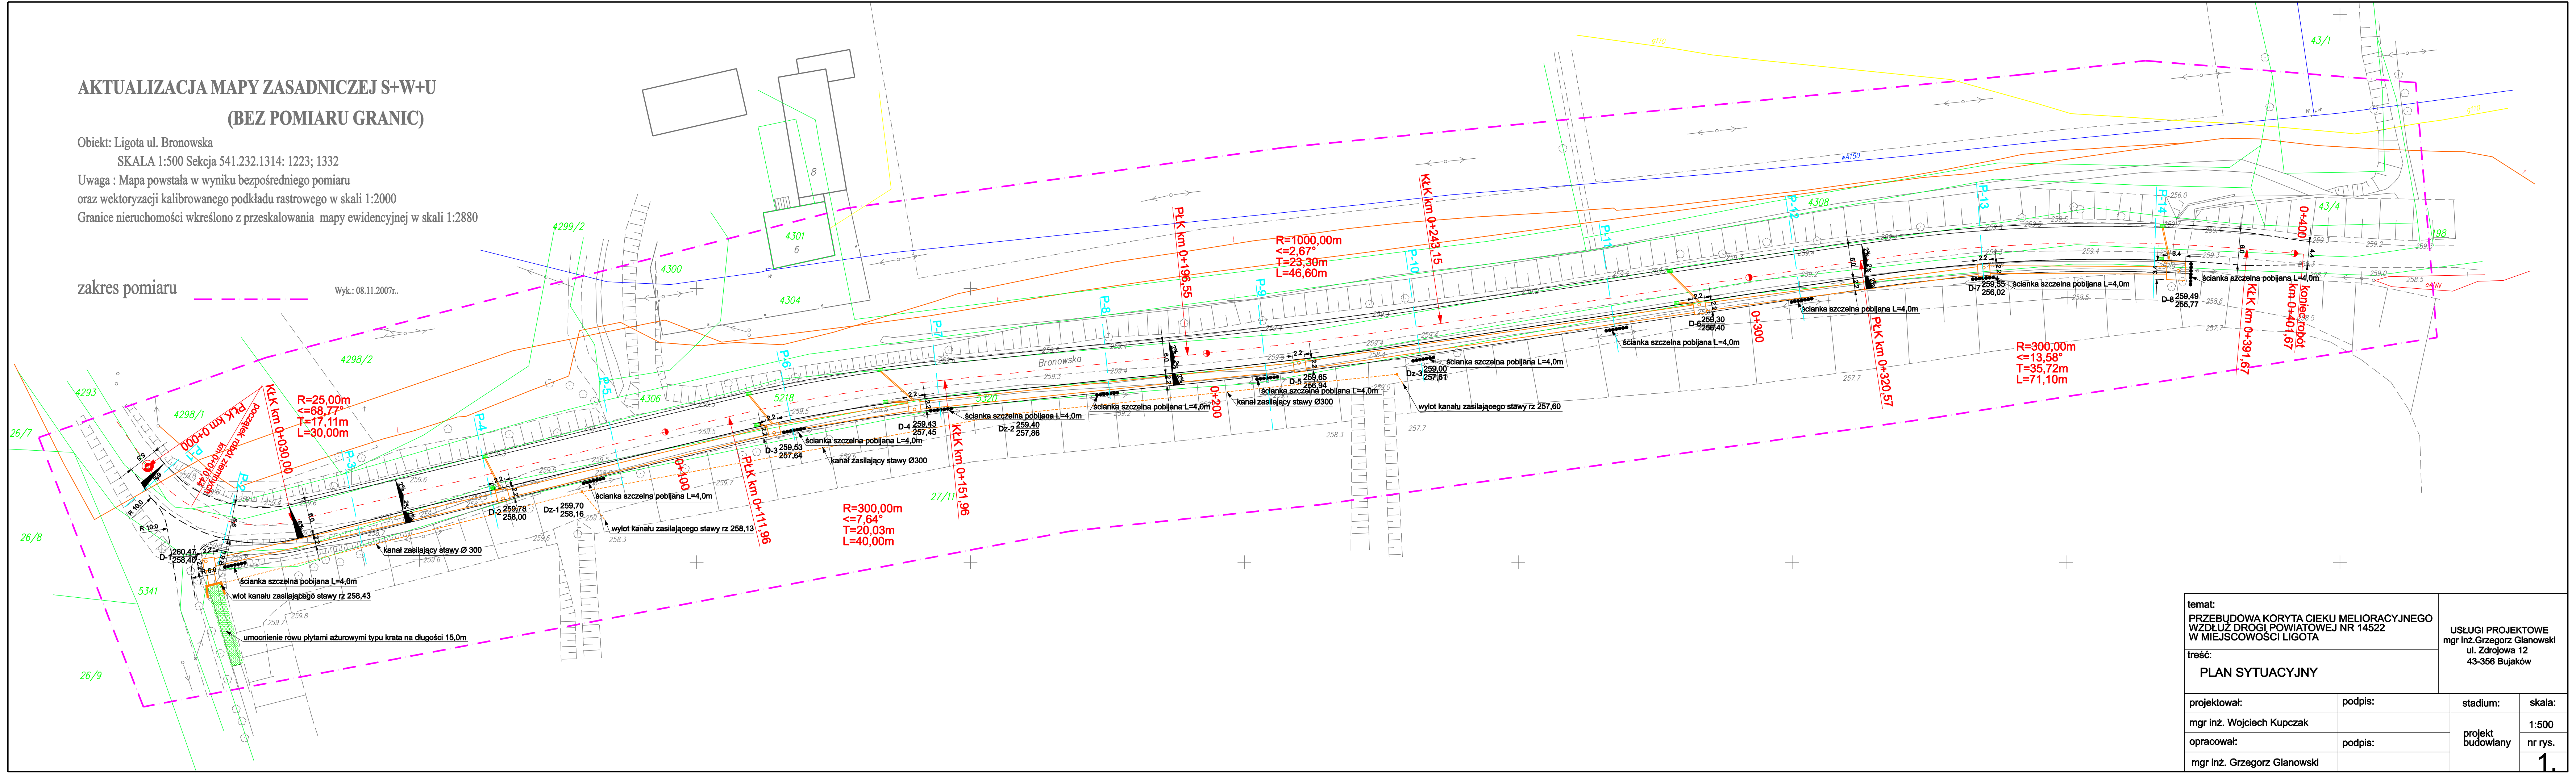

temat: PRZEBUDOWA KORYTA CIEKU MELIORACYJNEGO WZDŁUŻ DROGI POWIATOWEJ NR 14522 W MIEJSCOWOŚCI LIGOTA		USŁUGI PROJEKTOWE mgr inż. Grzegorz Głanowski ul. Zdrowia 12 43-356 Bujaków	
treść: PLAN SYTUACYJNY			
projektował:	podpis:	stadium:	skala:
mgr inż. Wojciech Kupczak		projekt budowlany	1:500
opracował:	podpis:		nr rys.
mgr inż. Grzegorz Głanowski			1.